



Administrativní budova - 1. patro

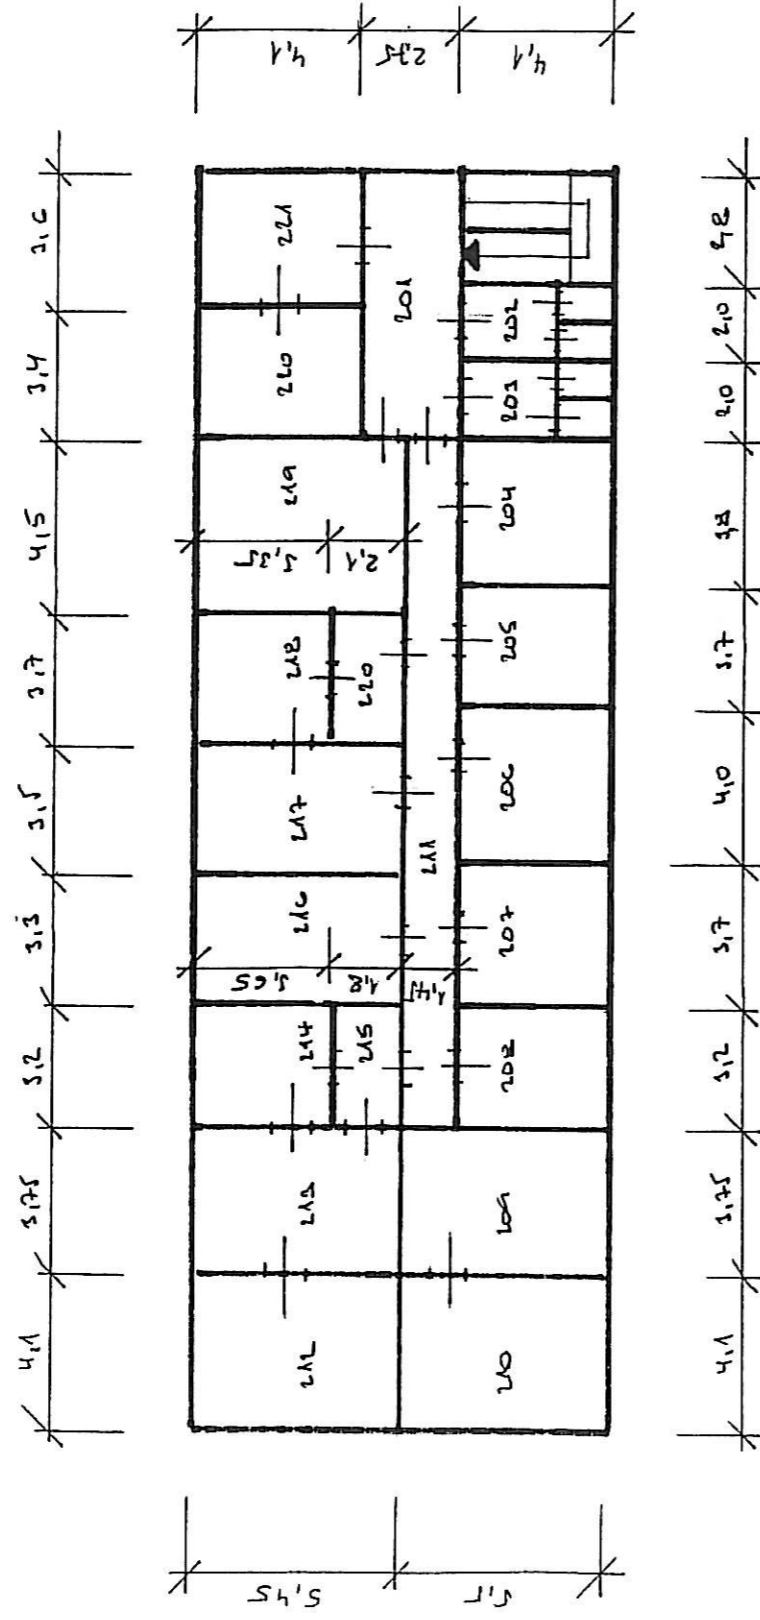

Tabulka místností


Číslo místnosti	Účel místnosti	Plocha m ²	Poznámka	Číslo místnosti	Účel místnosti	Plocha m ²	Poznámka
201	Chodba	19,2		212	Kancelář	22,3	
202	WC - muži	8,2		213	Kancelář	20,4	
203	WC - ženy	8,2		214	Kancelář	11,7	
204	Kancelář	15,6		215	Předsíň	5,76	
205	Kancelář	15,2		216	Kancelář	18,0	
206	Kancelář	16,4		217	Kancelář	19,1	
207	Kancelář	15,2		218	Předsíň	12,4	
208	Kancelář	13,1		219	Kancelář	24,5	
209	Kancelář	20,6		220	Kancelář	13,9	
210	Kancelář	22,5		221	Kancelář	14,8	
211	Chodba	26,3					

Administrativní budova + výrobní haly - přízemí

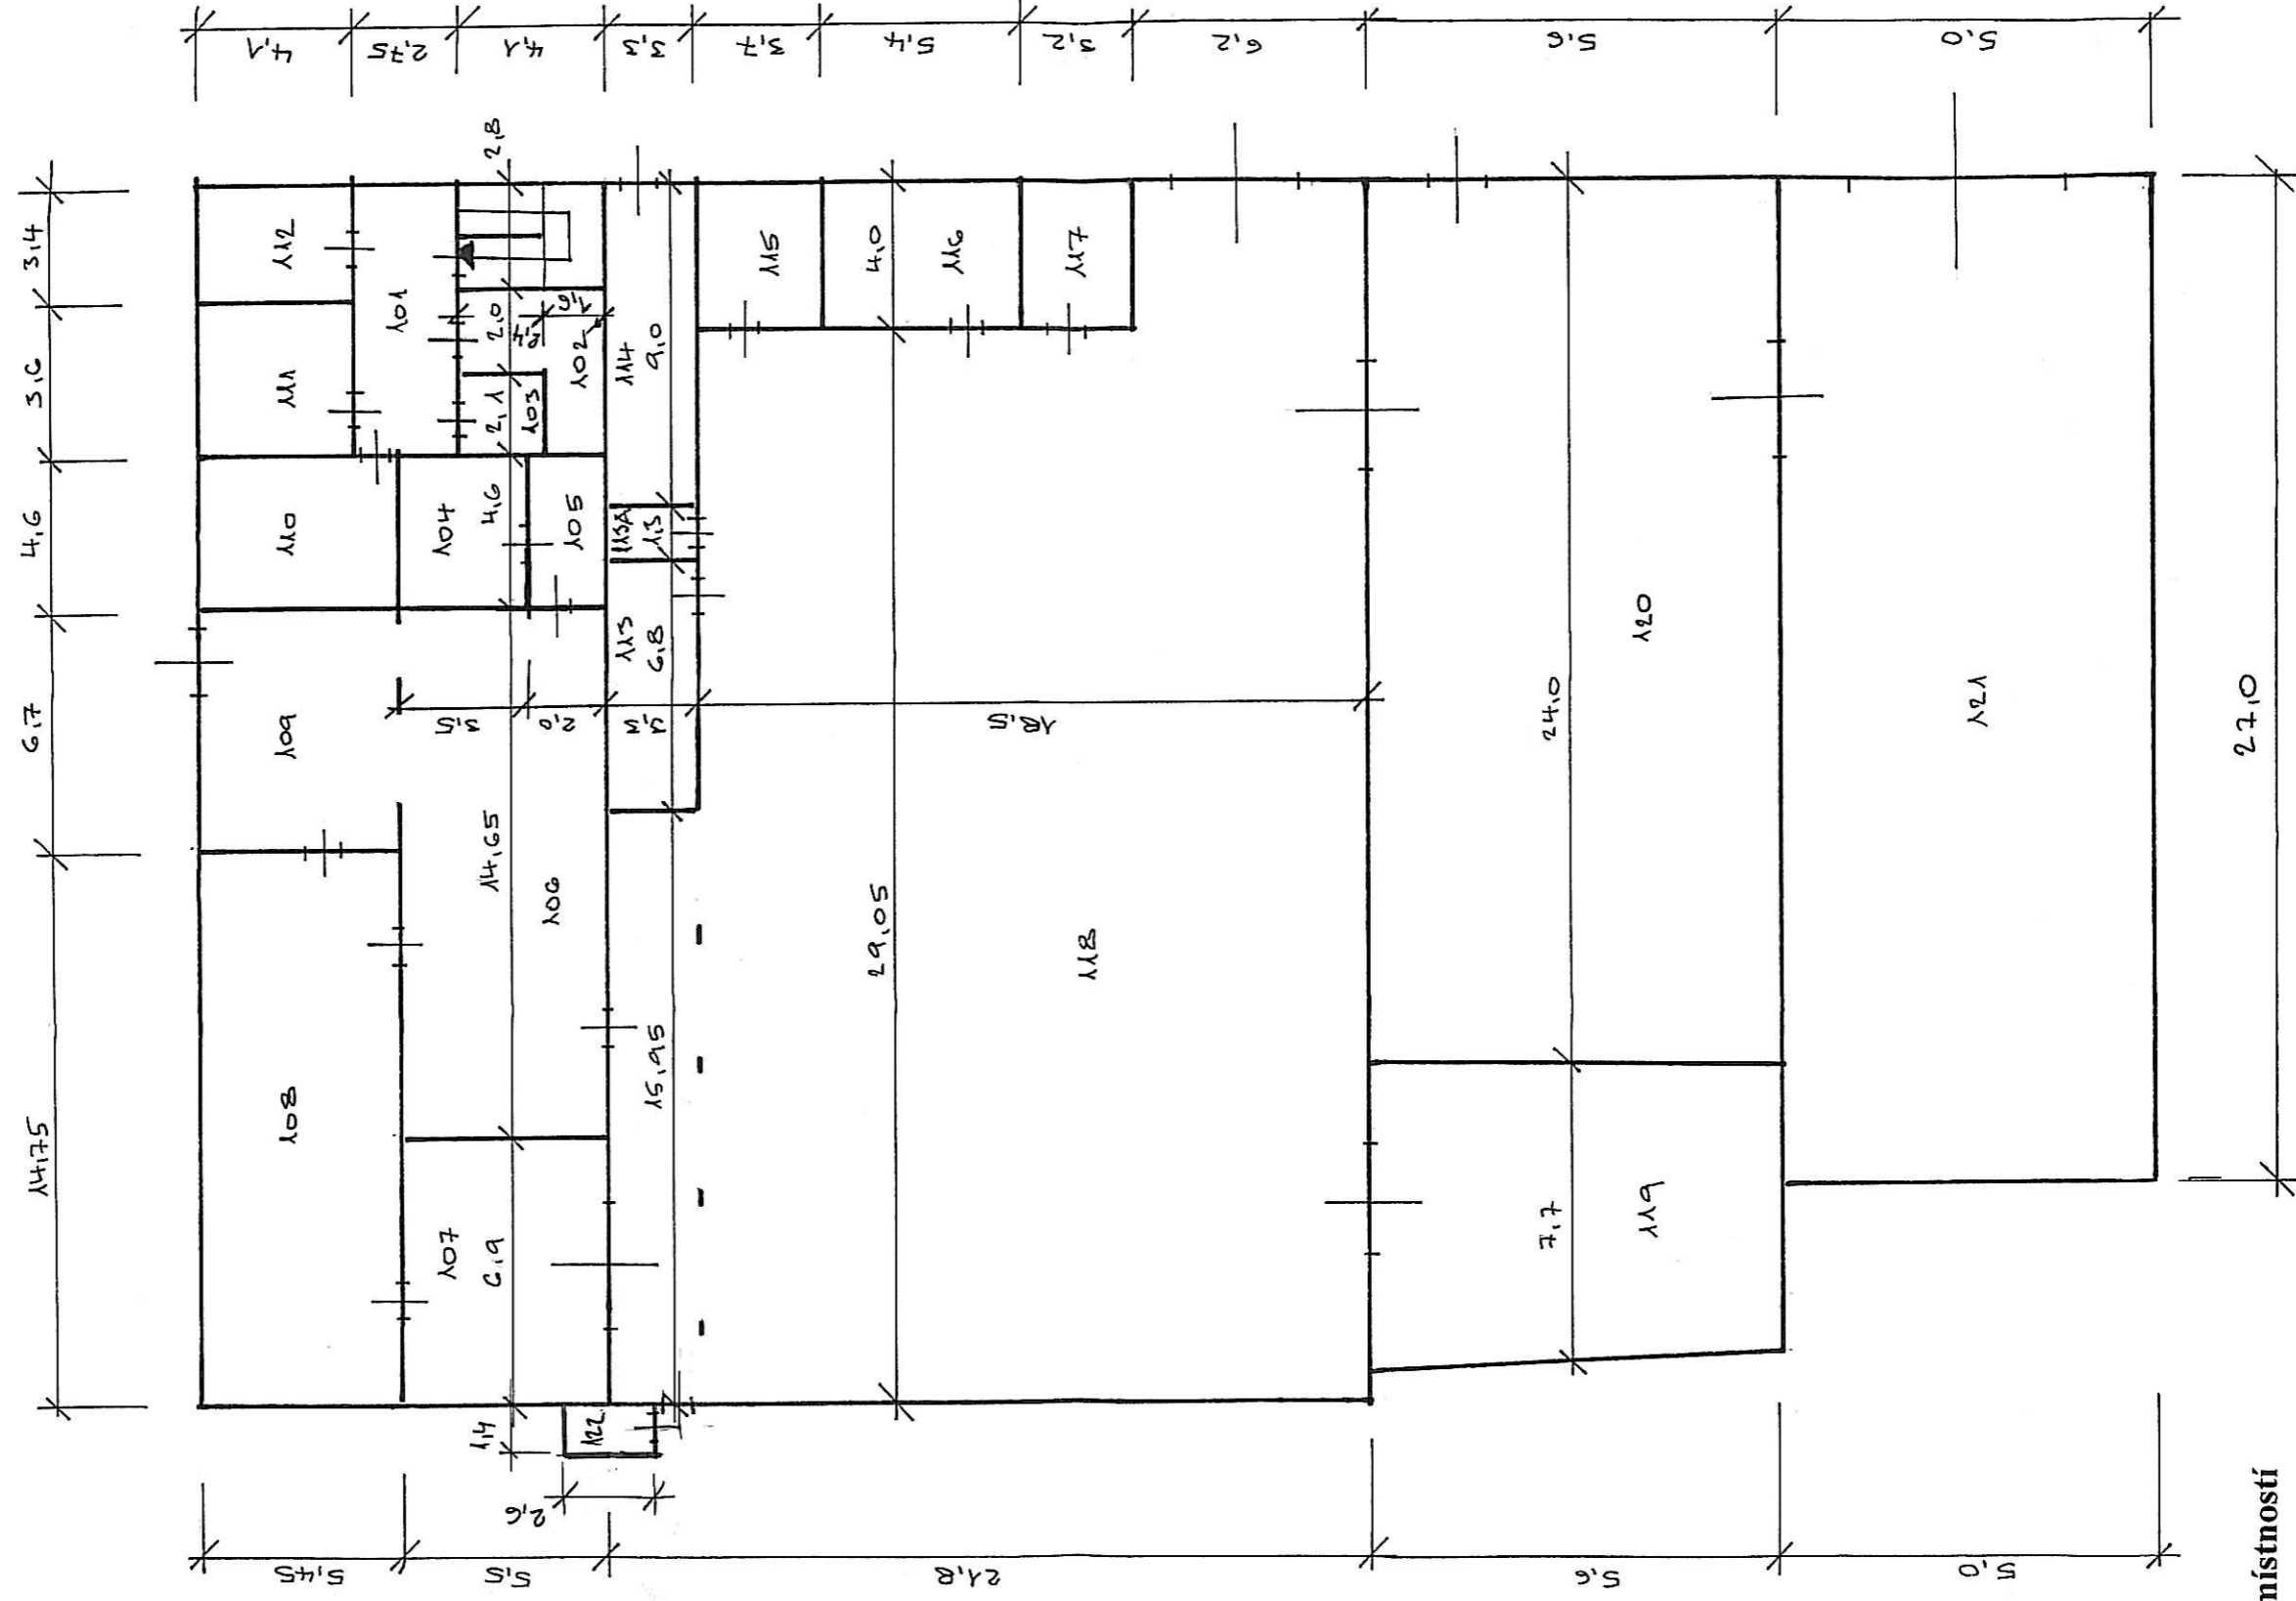

Tabulka místností


Číslo místnosti	Účel místnosti	Plocha m ²	Poznámka	Číslo místnosti	Účel místnosti	Plocha m ²	Poznámka
101	Chodba	19,2		112	Sklad	13,9	
102	Skald	11,4		113	Sklad	22,4	
103	Úklidová komora	5,0		113 A	WC	4,3	

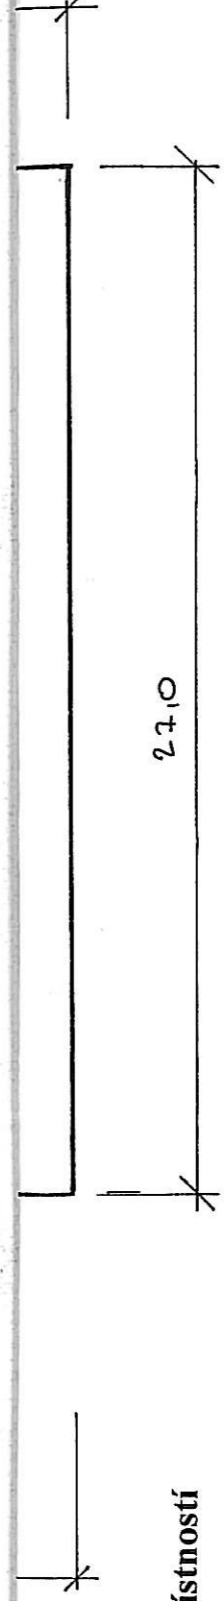

Tabulka místností

Číslo místnosti	Účel místnosti	Plocha m ²	Poznámka	Číslo místnosti	Účel místnosti	Plocha m ²	Poznámka
101	Chodba	19,2		112	Sklad	13,9	
102	Skald	11,4		113	Sklad	22,4	
103	Úklidová komora	5,0		113 A	WC	4,3	
104	Skald	16,1		114	Kotelna	29,7	
105	Předsíň	9,2		115	Kancelář	14,8	
106	Skald	80,6		116	Kancelář	21,6	
107	Skald	38,0		117	Kancelář	12,8	
108	Skald	80,6		118	Výrobní hala	614,8	
109	Skald	36,5		119	Výrobní hala	43,2	
110	Skald	25,1		120	Výrobní hala	134,4	
111	Skald	14,8		121	Výrobní hala	135	
				122	Skald	3,6	


Garáže

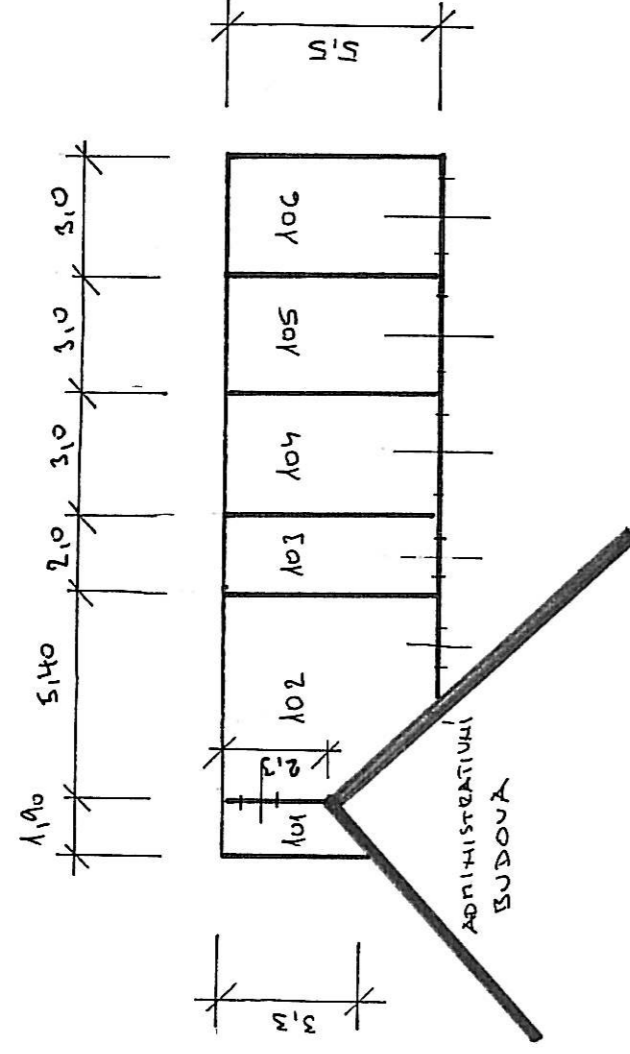

Tabulka místností

Číslo místnosti	Účel místnosti	Plocha m ²	Poznámka	Číslo místnosti	Účel místnosti	Plocha m ²	Poznámka
101	Skald	5,3		104	Garáž	16,5	
102	Skald	25,9		105	Garáž	16,5	
103	Skald	11,0		106	Garáž	16,5	


Kovárna, truhlárna

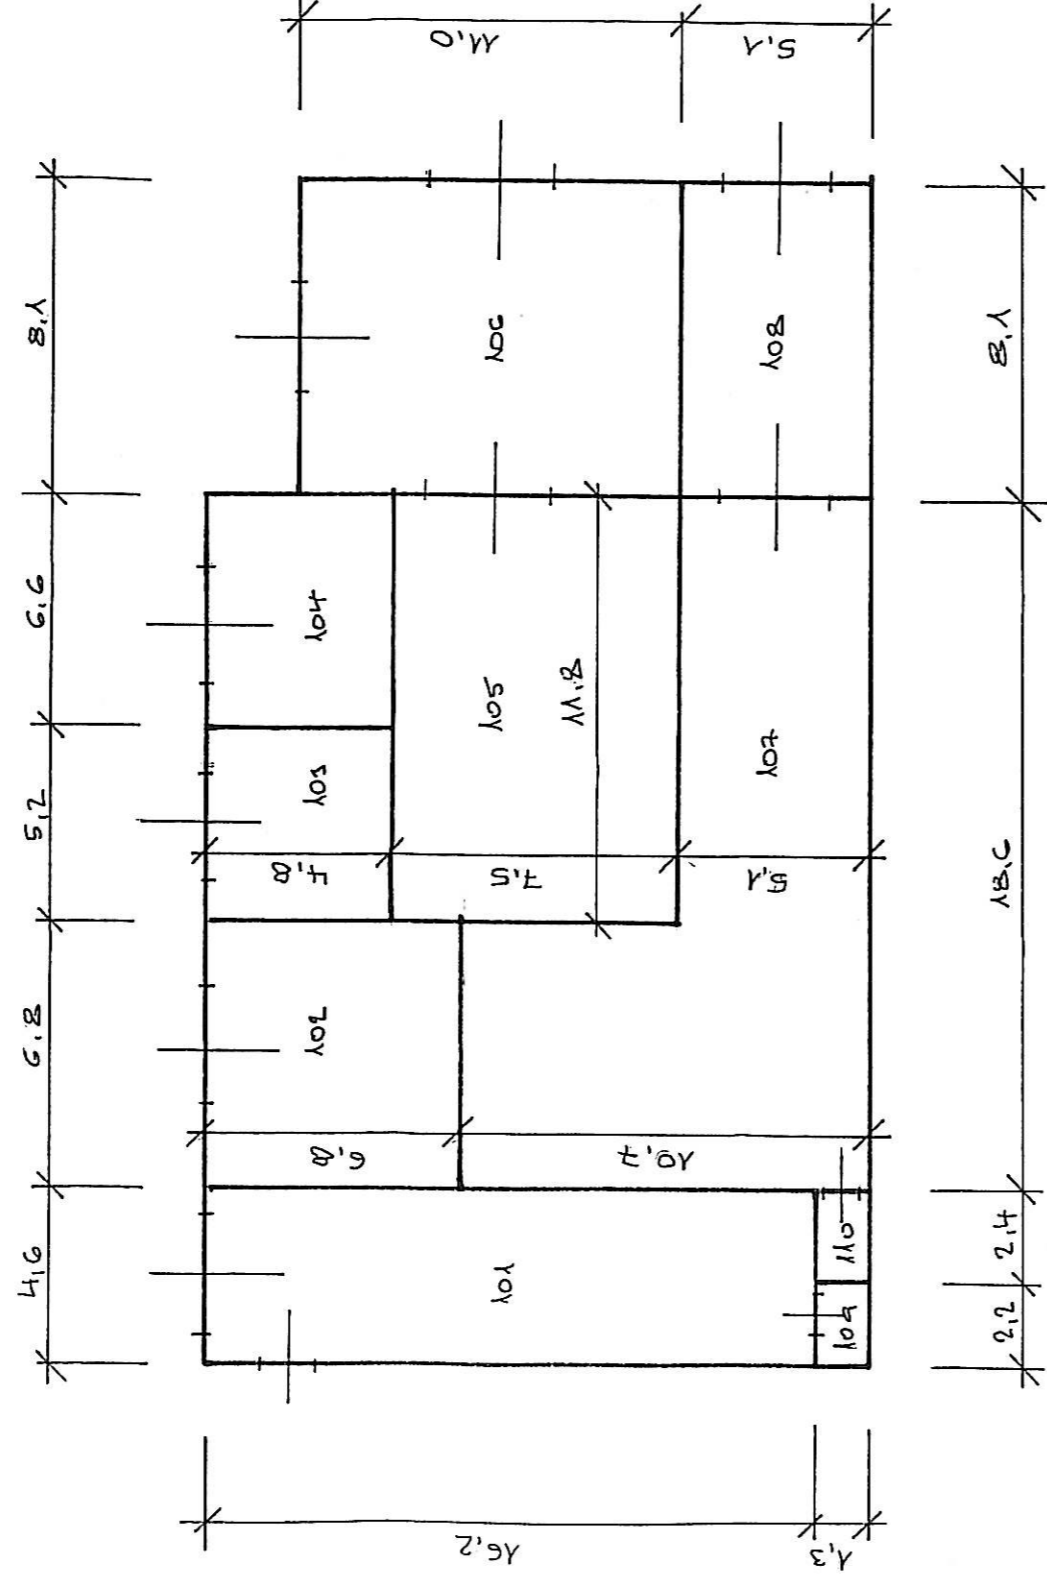

Tabulka místností

Číslo místnosti	Účel místnosti	Plocha m ²	Poznámka	Číslo místnosti	Účel místnosti	Plocha m ²	Poznámka
101	Garáž	74,5		106	Dílna	89,1	
102	Garáž	46,2		107	Dílna	132,9	
103	Garáž	25,0		108	Dílna	41,3	
104	Garáž	31,7		109	Sklad	2,9	
105	Dílna	88,5		110	Sklad	3,1	


Červená stodola

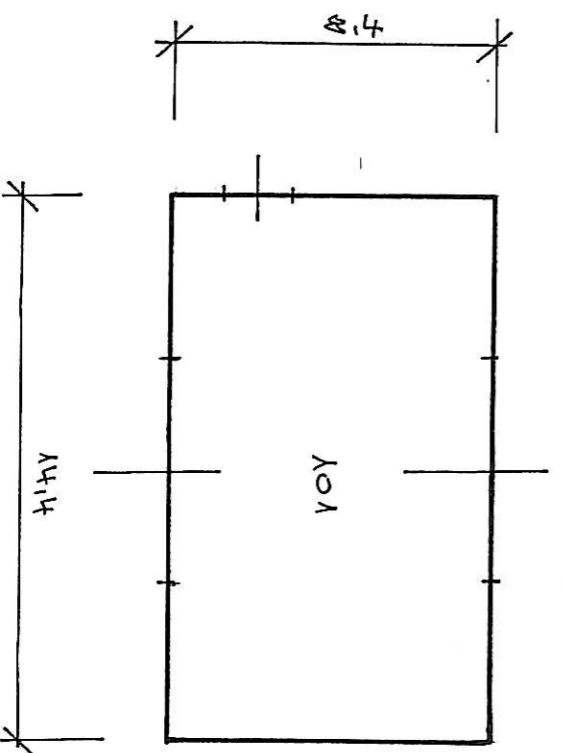

Tabulka místností

Číslo místnosti	Účel místnosti	Plocha m ²	Poznámka
101	Hala	121	

Vrátnice

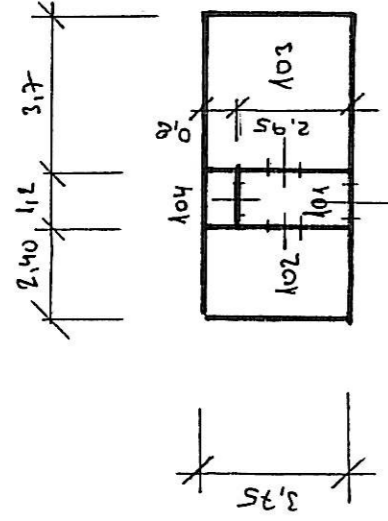

Tabulka místností

Číslo místnosti	Účel místnosti	Plocha m ²	Poznámka	Číslo místnosti	Účel místnosti	Plocha m ²	Poznámka
101	Chodba	3,5		103	Kancelář	13,9	
102	Sklad	9,0		104	WC	1,0	