

Městský úřad Cheb

Odbor stavební a životního prostředí
nám. Krále Jiřího z Poděbrad 1/14, 350 20 Cheb

telefon: 354 440 520

Č.ú.: KB Cheb 19-528331/0100

Č.j: MUCH 39120/2013

Sp.Zn.: KSÚ 4151/2013

Sk.Zn.: 280.4 S/5

Počet listů/příloh: 1/1

Vyřizuje: S.Čtvrtníková/ 354 440 520

V Chebu dne, 17.07.2013

VEŘEJNÁ VYHLÁŠKA

opatření obecné povahy

Stanovení místní úpravy provozu na pozemních komunikacích

Městský úřad Cheb, odbor stavební a životního prostředí, jako příslušný orgán státní správy ve věcech provozu na pozemních komunikacích dle § 124 odst. 6 zákona č. 361/2000 Sb., o provozu na pozemních komunikacích a o změnách některých zákonů, ve znění pozdějších předpisů (dále jen „zákon o provozu na pozemních komunikacích“) na základě žádosti Města Skalná, IČ: 002 54 231, Sportovní 9, 351 34 Skalná, a po předchozím písemném vyjádření příslušného orgánu policie ČR, kterým je Krajské ředitelství policie Karlovarského kraje, územní odbor vnější služby Cheb, Dopravní inspektorát, Valdštejnova 2, 350 15 Cheb, č.j.: KRPK-192-80/ČJ-2013-190206 ze dne 24.05.2013, a po posouzení žádosti v souladu s ustanovením § 77 odst. 1 písm. c) zákona o provozu na pozemních komunikacích a vyhláškou č. 30/2001 Sb., kterou se provádějí pravidla provozu na pozemních komunikacích a úprava a řízení provozu na pozemních komunikacích, ve znění následujících změn v návaznosti na ustanovení § 171 a následujících zákona č. 500/2004 Sb., správní řád, ve znění pozdějších předpisů (dále jen „správní řád“),

vydává

opatření obecné povahy

spočívající ve

stanovení místní úpravy provozu na pozemních komunikacích v rozsahu:

- umístění stálého svislého dopravního značení 2 x IP 2 (zpomalovací práh) + E 1 (dodatková tabulka - počet) „2x“,
- umístění dopravního zařízení 2 x Z 12 (zpomalovací práh)

na místní komunikaci umístěné na p.p.č. 1783/1, k.ú. Skalná (ul. Sportovní) – dle grafické přílohy.

Důvod: zvýšení bezpečnosti silničního a chodeckého provozu snížením rychlosti projíždějících vozidel

Odpovědná osoba:

Ing. Milan Klabouch, nar.: 26.02.1953, Žirovice 110, 350 02 Cheb, tel.: 728 171 705

Podmínky:

1. Osazení dopravního značení bude provedeno v souladu s ustanoveními zákona o provozu na pozemních komunikacích a vyhlášky MDS č. 30/2001 Sb., kterou se provádějí pravidla provozu na pozemních komunikacích a úprava a řízení provozu na pozemních komunikacích, ve znění následujících změn a bude splňovat požadavky ČSN EN 12899-1 (Stálé svislé dopravní značení) a další související předpisy a normy za využití TP č. 65 (Zásady pro dopravní značení na pozemních komunikacích, 2.vydání) a TP 85 (zpomalovací prahy) vydaných Centrem dopravního výzkumu Brno, za dodržení stávajícího průjezdného a průchozího profilu

- místní komunikace.
2. Instalaci dopravního značení provede odborně způsobilá firma dle stanovení místní úpravy provozu na pozemních komunikacích a grafické přílohy, která tvoří nedílnou součást tohoto stanovení. Žadatel je povinen následně udržovat a obnovovat dopravní značení a dopravní zařízení.
 3. Stanovení dopravního značení nenahrazuje povolení, stanovisko, posouzení, případně jiné opatření dotčeného správního úřadu vyžadované zvláštními předpisy.

Odůvodnění

Dne 24.05.2013 požádalo Město Skalná, IČ: 002 54 231, Sportovní 9, 351 34 Skalná v souladu s ustanovením § 77 odst. 1 písm. c) zákona o provozu na pozemních komunikacích o stanovení místní úpravy provozu na pozemních komunikacích spočívající v instalaci stálého vislého dopravního značení 2x IP 2 (zpomalovací práh) + E 1 (dodatková tabulka – počet) „2x“ a dopravního zařízení 2x Z 12 (zpomalovací práh) na místní komunikaci umístěné na p.p.č. 1783/1, k.ú. Skalná (ul. Sportovní) z důvodu zvýšení bezpečnosti silničního a chodeckého provozu snížením rychlosti projíždějících vozidel.

K žádosti o stanovení místní úpravy provozu bylo doloženo stanovisko příslušného orgánu Policie ČR č.j.: KRPK-192-80/ČJ-2013-190206 ze dne 24.05.2013, ve kterém DI Policie ČR KŘP KK sděluje svůj souhlas s návrhem dopravního opatření.


Městský úřad Cheb, odbor stavební a životního prostředí oznámil pod č.j.: MUCH 40967/2013 ze dne 03.06.2013 veřejnou vyhláškou návrh opatření obecné povahy a výzvu k uplatnění připomínek a námitek. Toto zveřejnil Městský úřad Cheb, odbor stavební a životního prostředí vyvěšením na úřední desce Městského úřadu Cheb a Městského úřadu Skalná ve dnech 10.06.2013 – 26.06.2013 a stejně tak i způsobem umožňujícím dálkový přístup. Žádné připomínky a námítky nebyly uplatněny.

Poučení

V souladu s ustanovením § 173 odst. 1 správního řádu nabývá opatření obecné povahy účinnosti patnáctým dnem po dni vyvěšení veřejné vyhlášky.

Dle ustanovení § 173 odst. 2 správního řádu nelze proti opatření obecné povahy podat opravný prostředek.

MĚSTSKÝ ÚŘAD CHEB
odbor stavební
a životního prostředí


Ing. Martin Mašek
vedoucí odboru stavebního a
životního prostředí

Příloha:

- situační návrh umístění dopravního opatření

Vyvěšeno dne 20.07.2013


Sejmuto dne

Razítko orgánu, který potvrzuje vyvěšení a sejmutí dokumentu.

MĚSTSKÝ ÚŘAD
SKALNÁ

Rozdělovník:

- Městský úřad Cheb, odbor organizační – k vyvěšení na úřední desce
- Městský úřad Skalná – k vyvěšení na úřední desce
- Dopravní inspektorát Policie ČR KŘP KK
- Město Skalná, IČ: 002 54 231, Sportovní 9, 351 34 Skalná

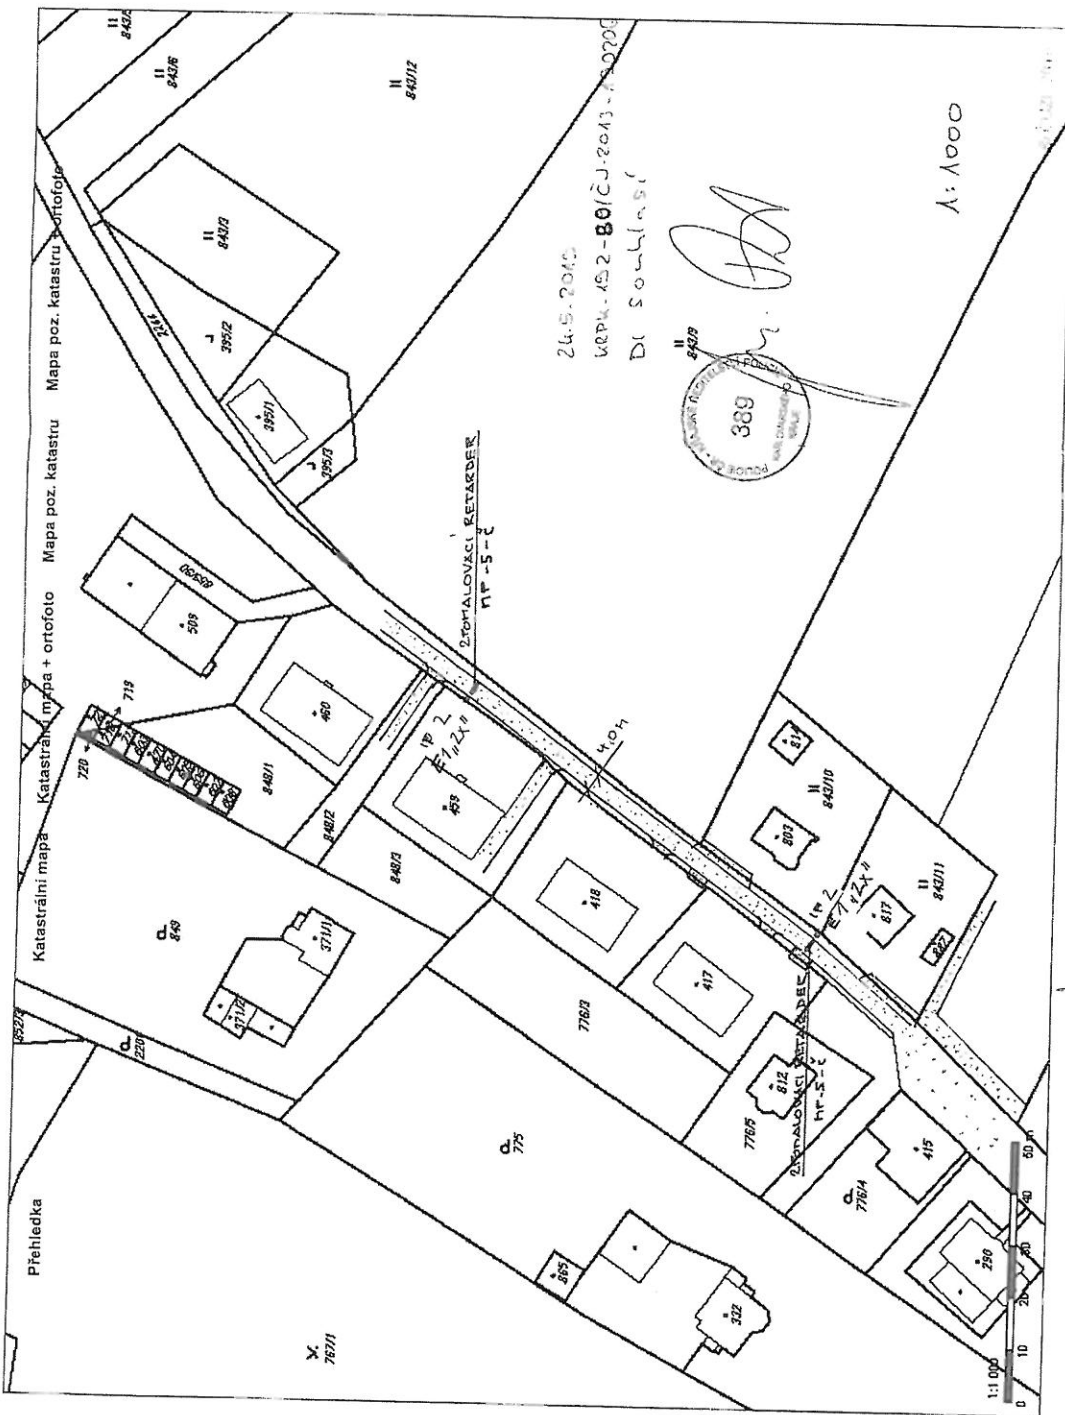

KN

17-07-2013
 MĚSTSKÝ ÚŘAD CHEB
 odbor stavební
 a živnostní správy
 Datum 31/10/2013

Obsah katastrální mapy a mapy pozemkového katastru se zobrazuje od měřítka 1:5000.
 Podrobnější informace k používání mapy, aktualizaci dat a jejího obsahu jsou uvedeny v návodě (PDF formát).