



Město Skalná

Městský úřad Skalná – odbor investic

Skalná, 22. 4. 2016

město Skalná zveřejňuje podle § 39 odst. 1 zákona č. 128/2000 Sb, o obcích, ve znění pozdějších předpisů, **záměr projnamout část** p. p. č. 756/4, k. ú. Skalná o výměře 412 m²(viz situace pozemek č. 15) za cenu 2 Kč/m²/rok na dobu neurčitou s možností výpovědi k 1.10. s 3 měsíční výpovědní lhůtou za účelem zřízení zahrady.

Pozemková parcela je zapsána na listu vlastnictví č. 1 u Katastrálního úřadu pro Karlovarský kraj, Katastrální pracoviště Cheb.

Tento záměr byl schválen Radou města Skalná na jeho zasedání dne 24.03.2016, usnesením č. RM 06/07/2016 d).

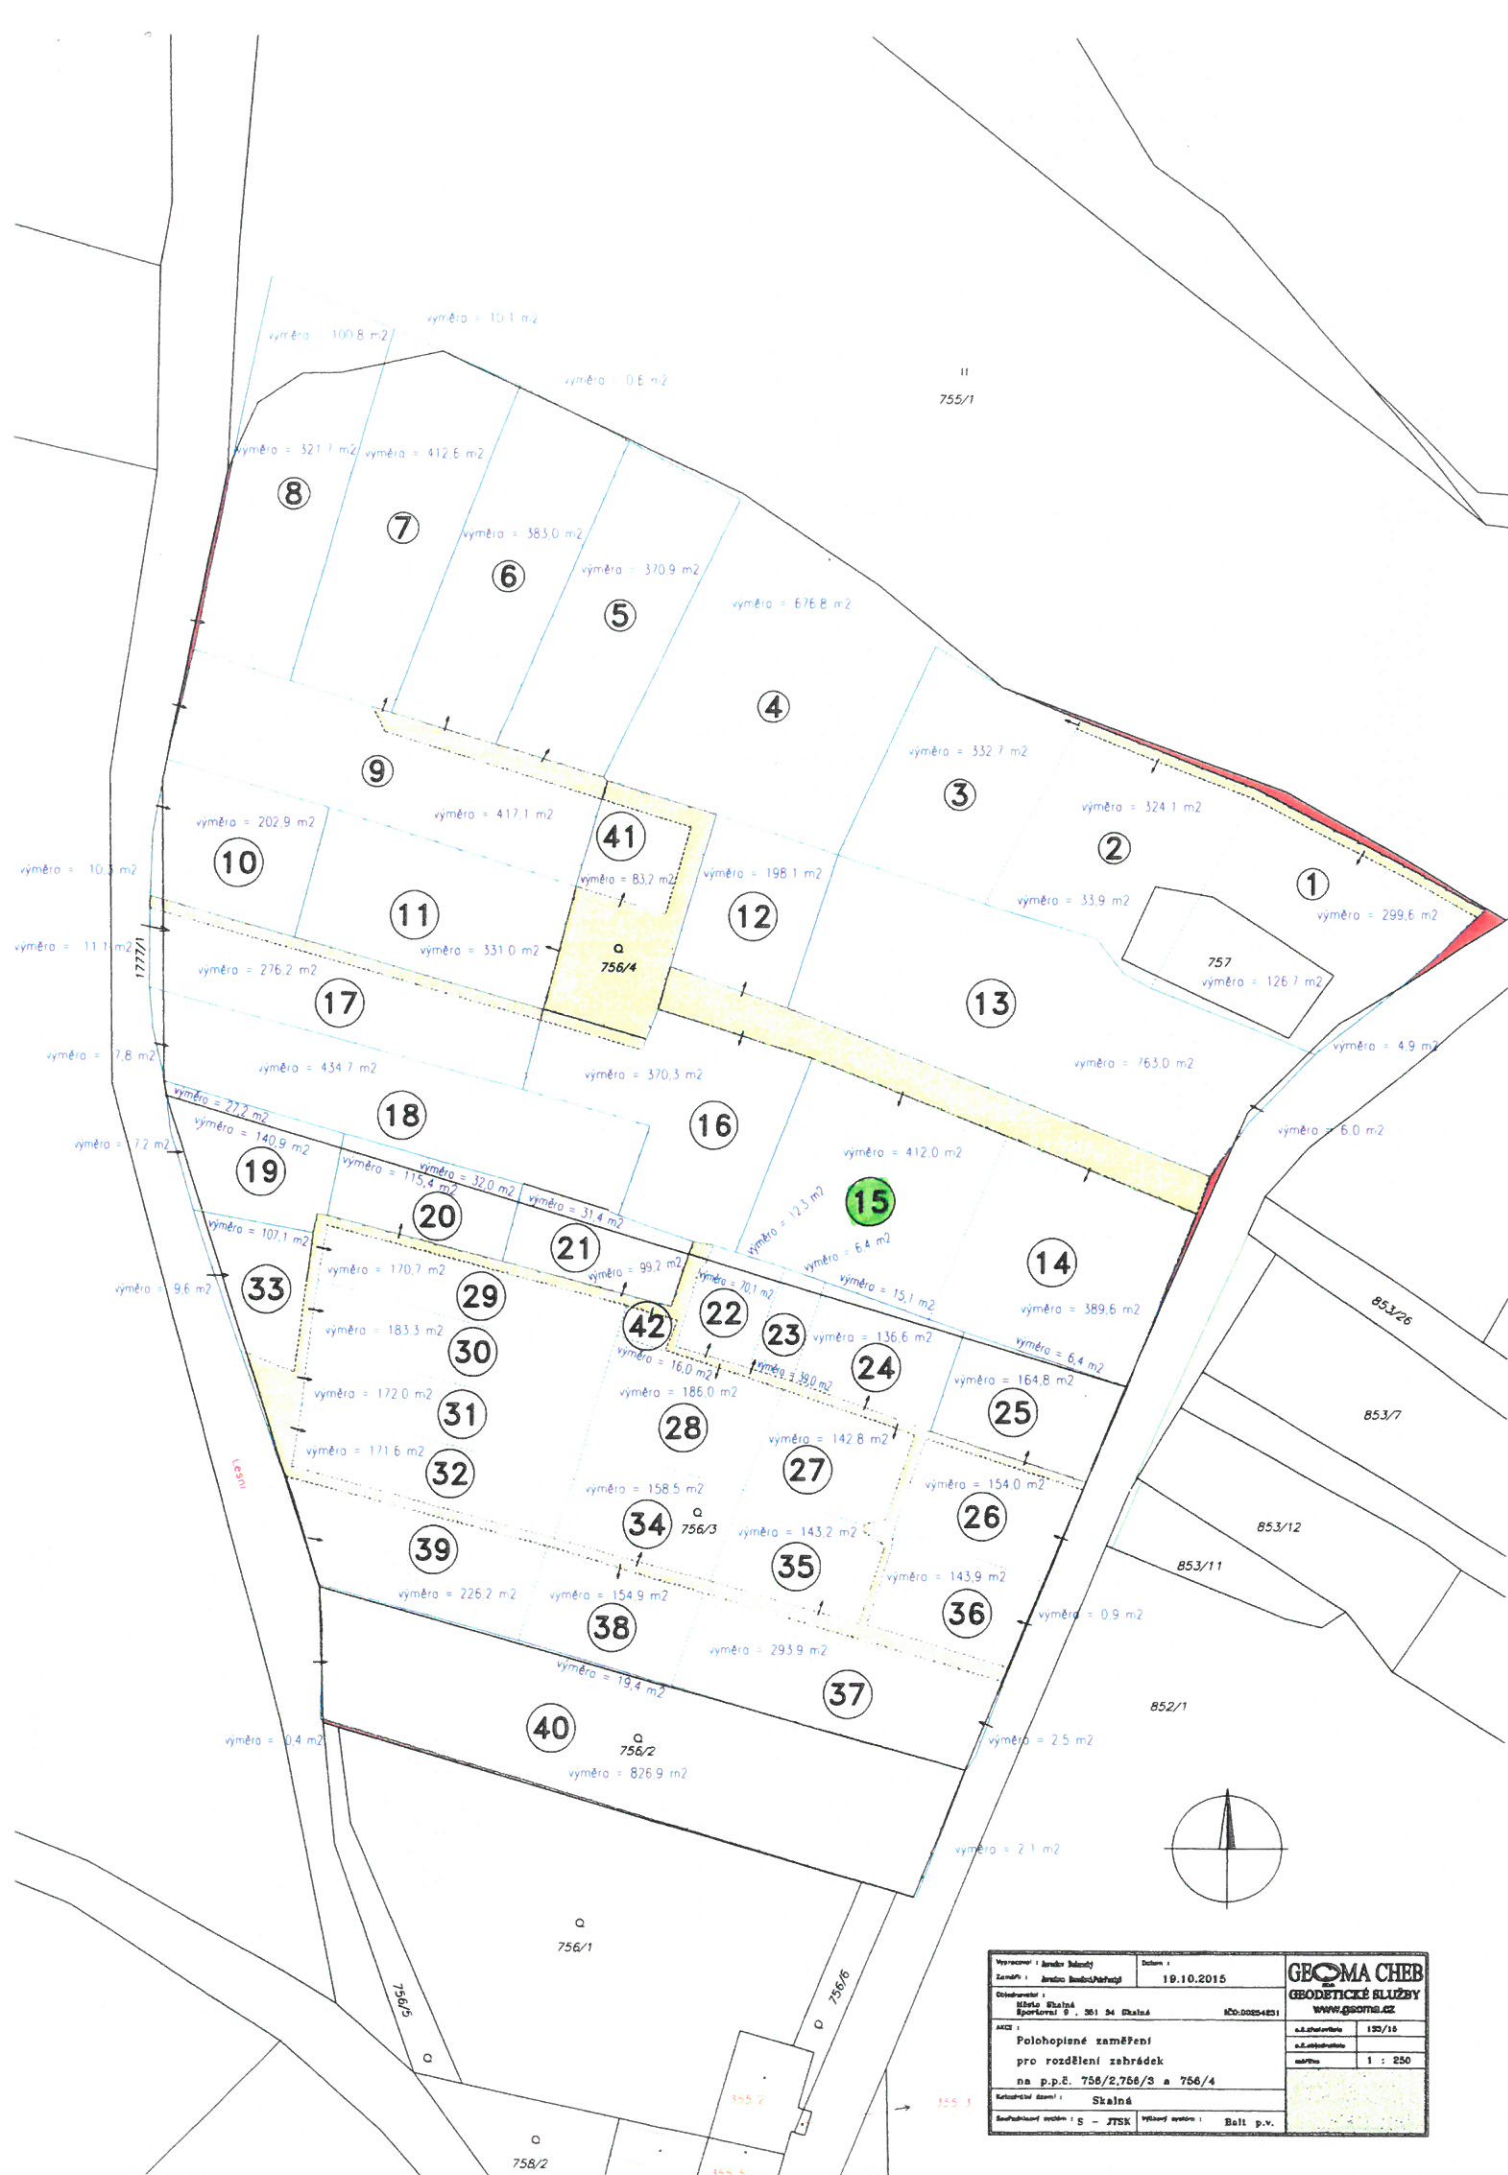

Ing. Vlastimil Kouřecký

referent odboru správy majetku a investic

Vyvěšeno na úřední desce dne:

MĚSTO SKALNÁ
Sportovní 9
351 34 Skalná

Sejmuto z úřední desky dne:



Vypracoval: J. Jančařík	Datum: 19.10.2015	GEOMA CHEB pro GEODETICKÉ SLUŽBY www.geoma.cz
Zaměst: Jančařík Stanislav		
Ověřovatel: Město Skalná Sportovní 8, 361 34 Skalná	ICO: 00254831	č.č.ř.ř.č.ř.ř. 130/10
AKCE: Polohopisné zaměření pro rozdělení zahrádek na p.p.č. 756/2, 756/3 a 756/4		č.č.ř.ř.č.ř.ř. 1 : 250
Smluvní část: Smluvní část: Skalná	Výkres vytvořil: Bařt p.v.	
Šedesátý dva: S - JTSK		