

Městský úřad Cheb

Odbor stavební a životního prostředí
nám. Krále Jiřího z Poděbrad 1/14, 350 20 Cheb

telefon: 354 440 520

Č.ú.: KB Cheb 19-528331/0100

Č.j: MUCH 8225/2017
Sp.Zn.: KSÚ 1063/2017
Sk.Zn.: 280.4 S/5
Počet listů/příloh: 2/7
Vyřizuje: S.Čtvrtníková/ 354 440 520

Cheb 06.02.2017

VEŘEJNÁ VYHLÁŠKA

opatření obecné povahy

Stanovení přechodné úpravy provozu na pozemních komunikacích

Městský úřad Cheb, odbor stavební a životního prostředí, příslušný správní orgán ve věcech provozu na pozemních komunikacích dle ustanovení §§ 124 odst. 6 a 77 odst. 1 písm. c) zákona č. 361/2000 Sb., o provozu na pozemních komunikacích a o změnách některých zákonů, ve znění pozdějších předpisů (dále jen „zákon o silničním provozu“) na základě návrhu společnosti CHEVAK Cheb, a.s., IČ: 497 87 977, Tršnická 4/11, 350 02 Cheb - Hradiště, na stanovení přechodné úpravy provozu na pozemních komunikacích na silnicích II. a III.třídy a na místních komunikacích v obcích v územním obvodu obecního úřadu obce s rozšířenou působností Cheb při odstraňování havárií na vodovodním a kanalizačním řádu, a po předchozím písemném vyjádření příslušného orgánu Policie ČR, Krajské ředitelství policie Karlovarského kraje, č.j.: KRPK-4144/ČJ-2017-190206 ze dne 23.01.2017, v návaznosti na ustanovení § 77 odst. 5 zákona o silničním provozu, ustanovení § 171 a násl. zákona č. 500/2004 Sb., správní řád, ve znění pozdějších předpisů (dále jen „správní řád“), vydává toto opatření obecné povahy, kterým

stanoví přechodnou úpravu provozu na pozemních komunikacích

na silnicích II. a III.třídy a na místních komunikacích v obcích v územním obvodu obecního úřadu obce s rozšířenou působností Cheb – dle přiložených schémat B/1, B/2, B/3, B/4, B/7, B/16 a B/24 pro označování pracovních míst na pozemních komunikacích TP 66 (Zásady pro označování pracovních míst na pozemních komunikacích, 3.vydání, schválené Ministerstvem dopravy čj. 21/2015-120-TN/1).

Důvod: označování pracovních míst při odstraňování havárií na vodovodním a kanalizačním řádu v obcích.

Termín: do 28.02.2018

Odpovědná osoba: CHEVAK Cheb, a.s., IČ: 497 87 977, Tršnická 4/11, 350 02 Cheb – Hradiště, p. Jiří Srnka, tel.: 739 543 352

Stanovené podmínky:

1. umístění dopravního značení a zařízení bude provedeno dle předložených návrhů - schémat, doložených stanoviskem DI Policie ČR KŘP KK, č.j.: KRPK-4144/ČJ-2017-190206 ze dne 23.01.2017, které tvoří nedílnou součást tohoto stanovení přechodné úpravy provozu.
2. osazení a provedení přenosného dopravního značení a zařízení musí být v souladu s ustanoveními zákona o silničním provozu, vyhlášky 294/2015 Sb., kterou se provádějí pravidla provozu na pozemních komunikacích, za využití TP 66 (Zásady pro označování pracovních míst na pozemních komunikacích, 3.vydání) schválených Ministerstvem dopravy čj. 21/2015-120-TN/1,
3. přenosné dopravní značení a zařízení bude užito pouze na dobu nezbytně nutnou v období provádění stavebních prací, po ukončení prací bude dopravní značení neprodleně uvedeno do původního stavu,

4. toto stanovení přechodné úpravy provozu musí být na místě předloženo kontrolním orgánům k nahlédnutí,
5. osoba odpovědná za provádění stavebních prací na místě rozhodne o použité variantě výše uvedeného schématu pro označování pracovních míst na pozemních komunikacích a zajistí jeho řádnou realizaci na konkrétním místě před zahájením prací. V případě, že bude dopravní značení nebo zařízení umístěno v rozporu s výše uvedenou přechodnou úpravou provozu na pozemních komunikacích, je odpovědná osoba povinna zjednat okamžitou nápravu
6. **Toto stanovení přechodné úpravy provozu na pozemních komunikacích nenahrazuje stanoviska, opatření, posouzení nebo jiná povolení nutná podle zvláštních předpisů.**

Správní orgán si vyhrazuje právo toto stanovení změnit nebo doplnit v případě, že si tak vyžádá veřejný zájem.

Odůvodnění

Městský úřad Cheb, odbor stavební a životního prostředí, příslušný správní orgán ve věcech provozu na pozemních komunikacích ve smyslu ustanovení §§ 124 odst. 6 a 77 odst. 1 písm. c) zákona o silničním provozu, obdržel dne 27.01.2017 návrh společnosti CHEVAK Cheb, a.s., IČ: 497 87 977, Tršnická 4/11, 350 02 Cheb - Hradiště, na stanovení přechodné úpravy provozu na pozemních komunikacích na silnicích II. a III.třídy a na místních komunikacích v obcích v územním obvodu obecního úřadu obce s rozšířenou působností Cheb při odstraňování havárií na vodovodním a kanalizačním řádu. K žádosti bylo přiloženo grafická schémata B/1, B/2, B/3, B/4, B/7, B/16 a B/24 pro označování pracovních míst na pozemních komunikacích v obci včetně souhlasného stanoviska příslušného orgánu Policie ČR, kterým je Krajské ředitelství policie Karlovarského kraje, územní odbor vnější služby Cheb, Dopravní inspektorát, Valdštejnova 2, 350 15 Cheb č.j.: KRPK-4144/ČJ-2017-190206 ze dne 23.01.2017, ve smyslu § 77 odst. 2 písm. b) zákona o silničním provozu.

V souladu s ustanovením § 77 odst. 5 zákona o silničním provozu příslušný správní úřad nedoručuje návrh opatření obecné povahy a nevyzývá dotčené osoby k podávání připomínek nebo námitek.

Toto opatření obecné povahy se doručuje veřejnou vyhláškou dle ustanovení § 25 správního řádu. Dokument musí být vyvěšen na úřední desce správního orgánu, který písemnost doručuje, a současně zveřejněn způsobem umožňujícím dálkový přístup.

Dle ustanovení § 77 odst. 5 zákona o silničním provozu nabývá toto opatření obecné povahy účinnosti pátým dnem po vyvěšení.

Poučení

Dle ustanovení § 173 odst. 2 správního řádu nelze proti opatření obecné povahy podat opravný prostředek ve smyslu obecných předpisů o správním řízení.

„otisk razítka“

Ing. Jaroslav Šinka v.r.
vedoucí odboru stavebního a
životního prostředí


Příloha:

- schémata B/1, B/2, B/3, B/4, B/7, B/16 a B/24 pro označování pracovních míst v obci

Vyvěšeno dne 08.02.2017

Sejmuto dne 24.02.2017


Razítko orgánu, který potvrzuje vyvěšení a sejmутí dokumentu.

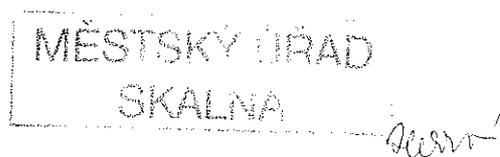

V elektronické podobě zveřejněno od: 28. 02. 2017

zveřejněno do: 24. 02. 2017

Razítko správního orgánu a podpis oprávněné osoby potvrzující elektronické zveřejnění dokumentu.

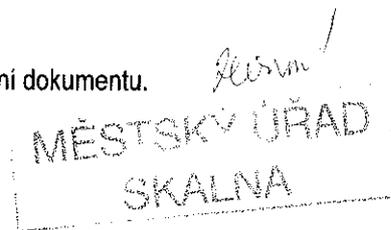

Toto opatření obecné povahy nabylo účinnosti dne:

Rozdělovník:

- CHEVAK Cheb, a.s., IČ: 497 87 977, Tršnická 4/11, 350 02 Cheb – Hradiště
- Policie ČR KŘP KK DI Cheb
- Krajská správa a údržba silnic Karlovarského kraje, příspěvková organizace, IČ: 70947023, Chebská 282, 356 01 Sokolov

- Městský úřad Cheb, odbor organizační – k vyvěšení na úřední desce
- Městský úřad Františkovy Lázně – k vyvěšení na úřední desce
- Městský úřad Luby – k vyvěšení na úřední desce
- Městský úřad Plesná – k vyvěšení na úřední desce
- Městský úřad Skalná – k vyvěšení na úřední desce
- Obecní úřad Dolní Žandov – k vyvěšení na úřední desce
- Obecní úřad Křížovatka – k vyvěšení na úřední desce
- Obecní úřad Libá – k vyvěšení na úřední desce
- Obecní úřad Lipová – k vyvěšení na úřední desce
- Obecní úřad Milhostov – k vyvěšení na úřední desce
- Obecní úřad Milíkov – k vyvěšení na úřední desce
- Obecní úřad Nebanice – k vyvěšení na úřední desce
- Obecní úřad Nový Kostel – k vyvěšení na úřední desce
- Obecní úřad Odrava – k vyvěšení na úřední desce
- Obecní úřad Okrouhlá – k vyvěšení na úřední desce
- Obecní úřad Pomezí nad Ohří – k vyvěšení na úřední desce
- Obecní úřad Poustka – k vyvěšení na úřední desce
- Obecní úřad Třebeň – k vyvěšení na úřední desce
- Obecní úřad Tuřany – k vyvěšení na úřední desce
- Obecní úřad Velký Luh – k vyvěšení na úřední desce
- Obecní úřad Vojtanov – k vyvěšení na úřední desce

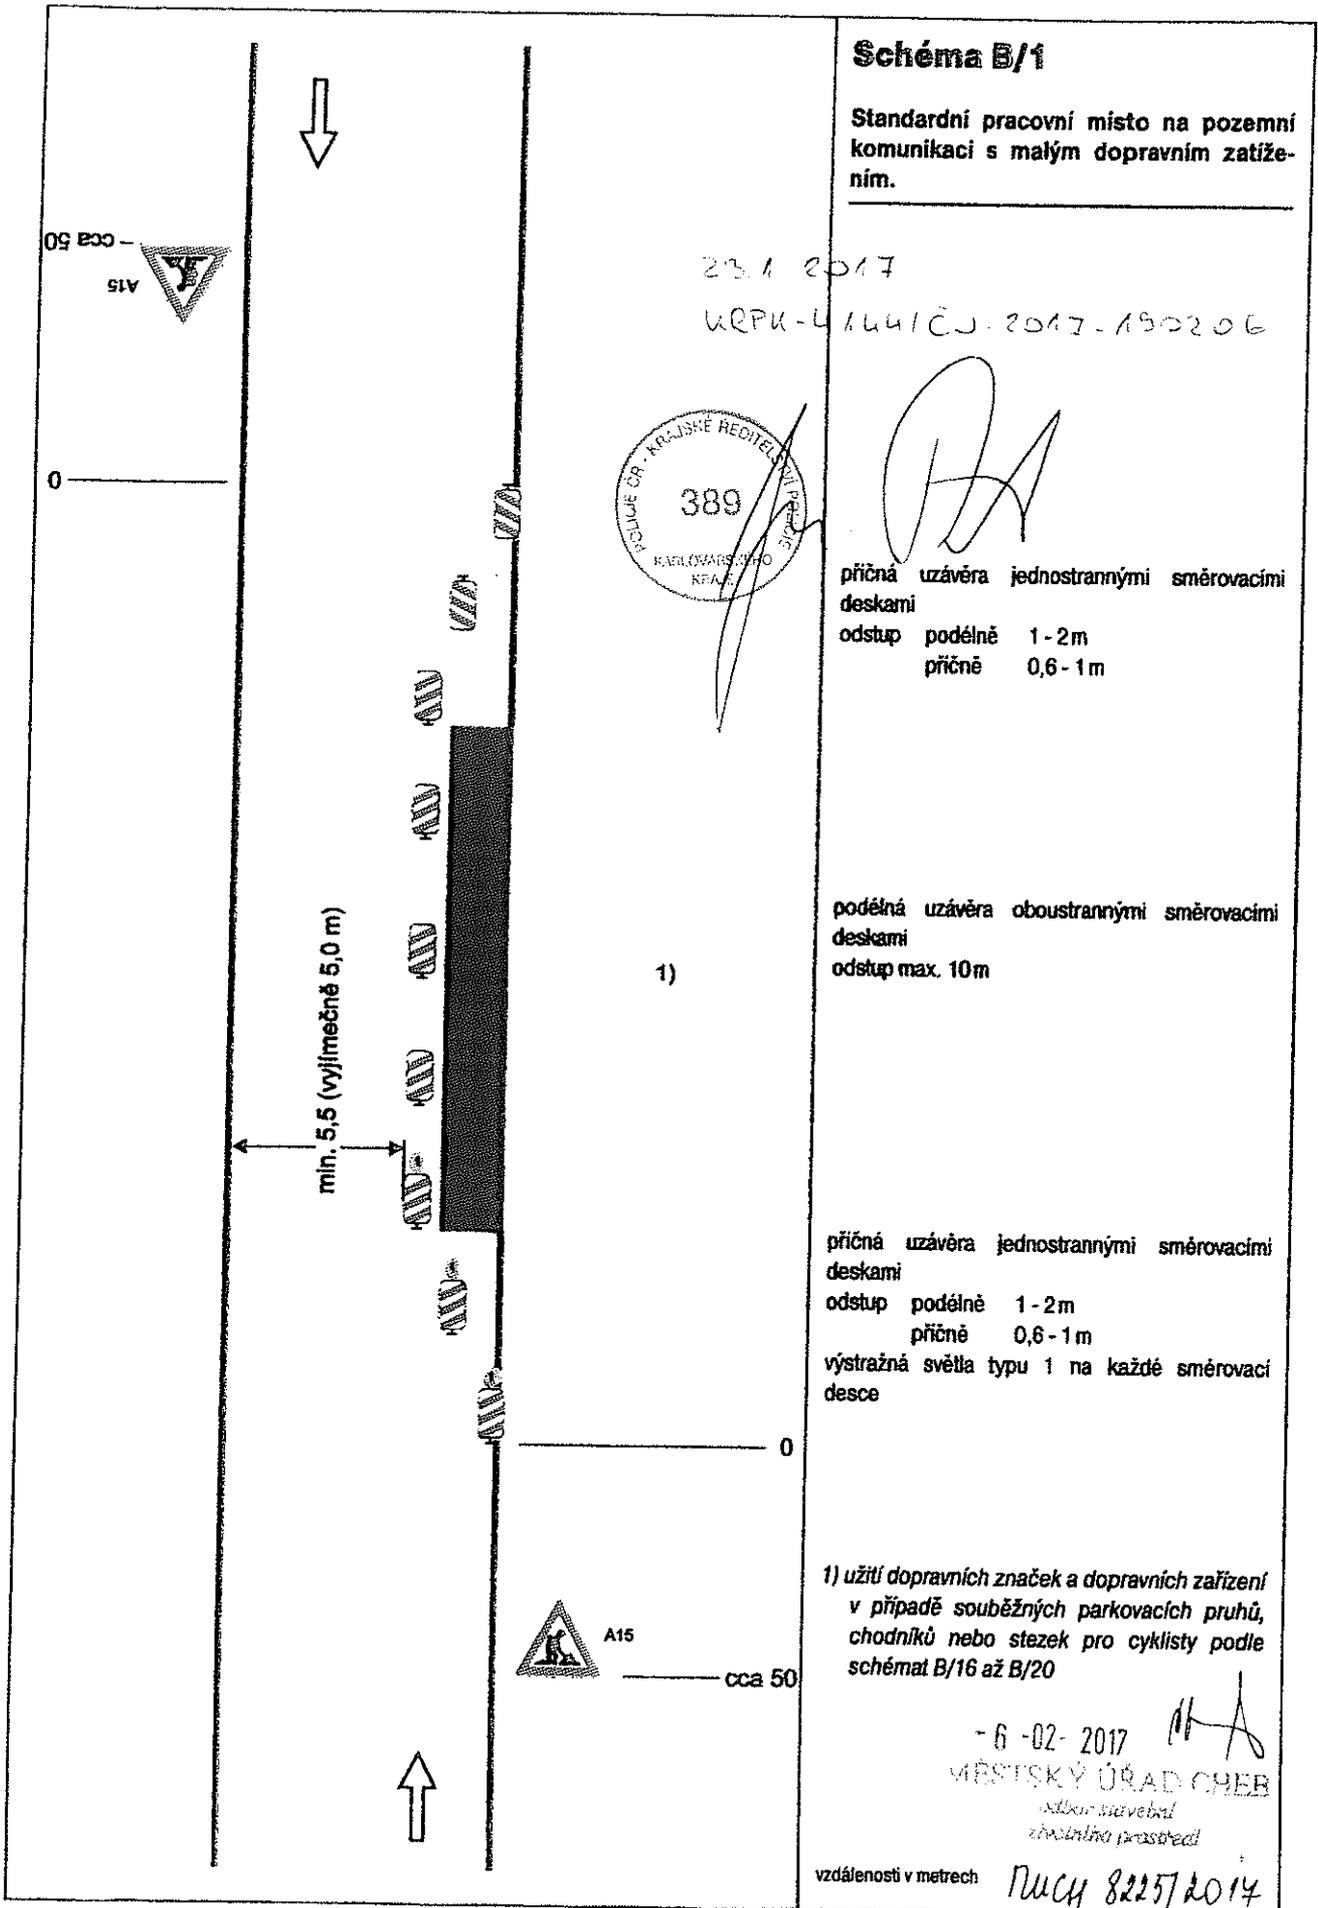


Schéma B/1

Standardní pracovní místo na pozemní komunikaci s malým dopravním zatížením.

23.1.2017

URPK-L 1441ČJ.2017-190206



[Handwritten signature]

příčná uzávěra jednostrannými směrovacími deskami

odstup podélně 1-2m
příčně 0,6-1m

podélná uzávěra oboustrannými směrovacími deskami

odstup max. 10m

1)

příčná uzávěra jednostrannými směrovacími deskami

odstup podélně 1-2m
příčně 0,6-1m

výstražná světla typu 1 na každé směrovací desce

1) užití dopravních značek a dopravních zařízení v případě souběžných parkovacích pruhů, chodníků nebo stezek pro cyklisty podle schémat B/16 až B/20

- 6 - 02 - 2017

MĚSTSKÝ ÚŘAD CHEB

*odbor stavební
územního prostředí*

vzdálenosti v metrech

[Handwritten signature]
PUCY 82257/2014


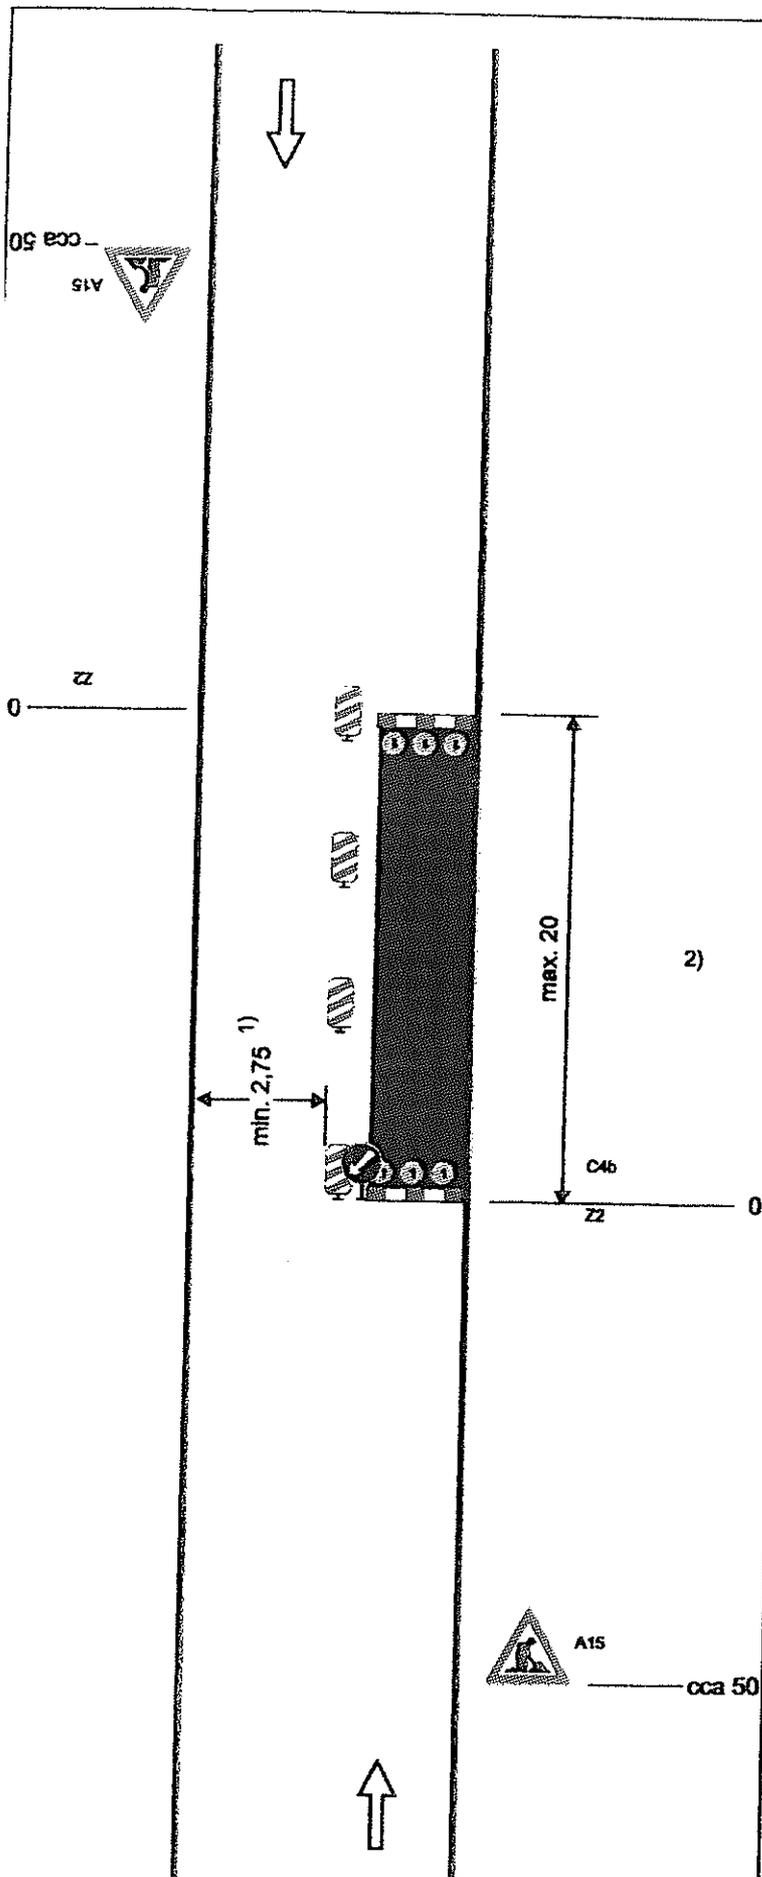


Schéma B/2

Standardní pracovní místo na pozemní komunikaci s malým dopravním zatížením. Zúžení vozovky na jeden jízdní pruh.

23.1.2017
 KRPV-4164/ČJ-2017-19020G

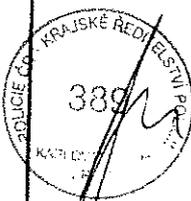

[Handwritten signature]

příčná uzávěra zábranou
 minimálně 3 výstražná světla typu 1

podélná uzávěra oboustrannými směrovacími deskami
 odstup max. 10m

podélná uzávěra zábradlím na straně chodníku/
 stezky pro cyklisty


příčná uzávěra zábranou
 minimálně 3 výstražná světla typu 1


1) může být ve výjimečných případech menší
 (viz kap. 6.1.2.)

2) užití dopravních značek a dopravních zařízení v případě souběžných parkovacích pruhů, chodníků nebo stezek pro cyklisty podle schémat B/16 až B/20

6-02-2017
 MĚSTSKÝ ÚŘAD CHEB
 odbor stavební
 inženýring
 MACH 8225/2017

vzdálenosti v metrech

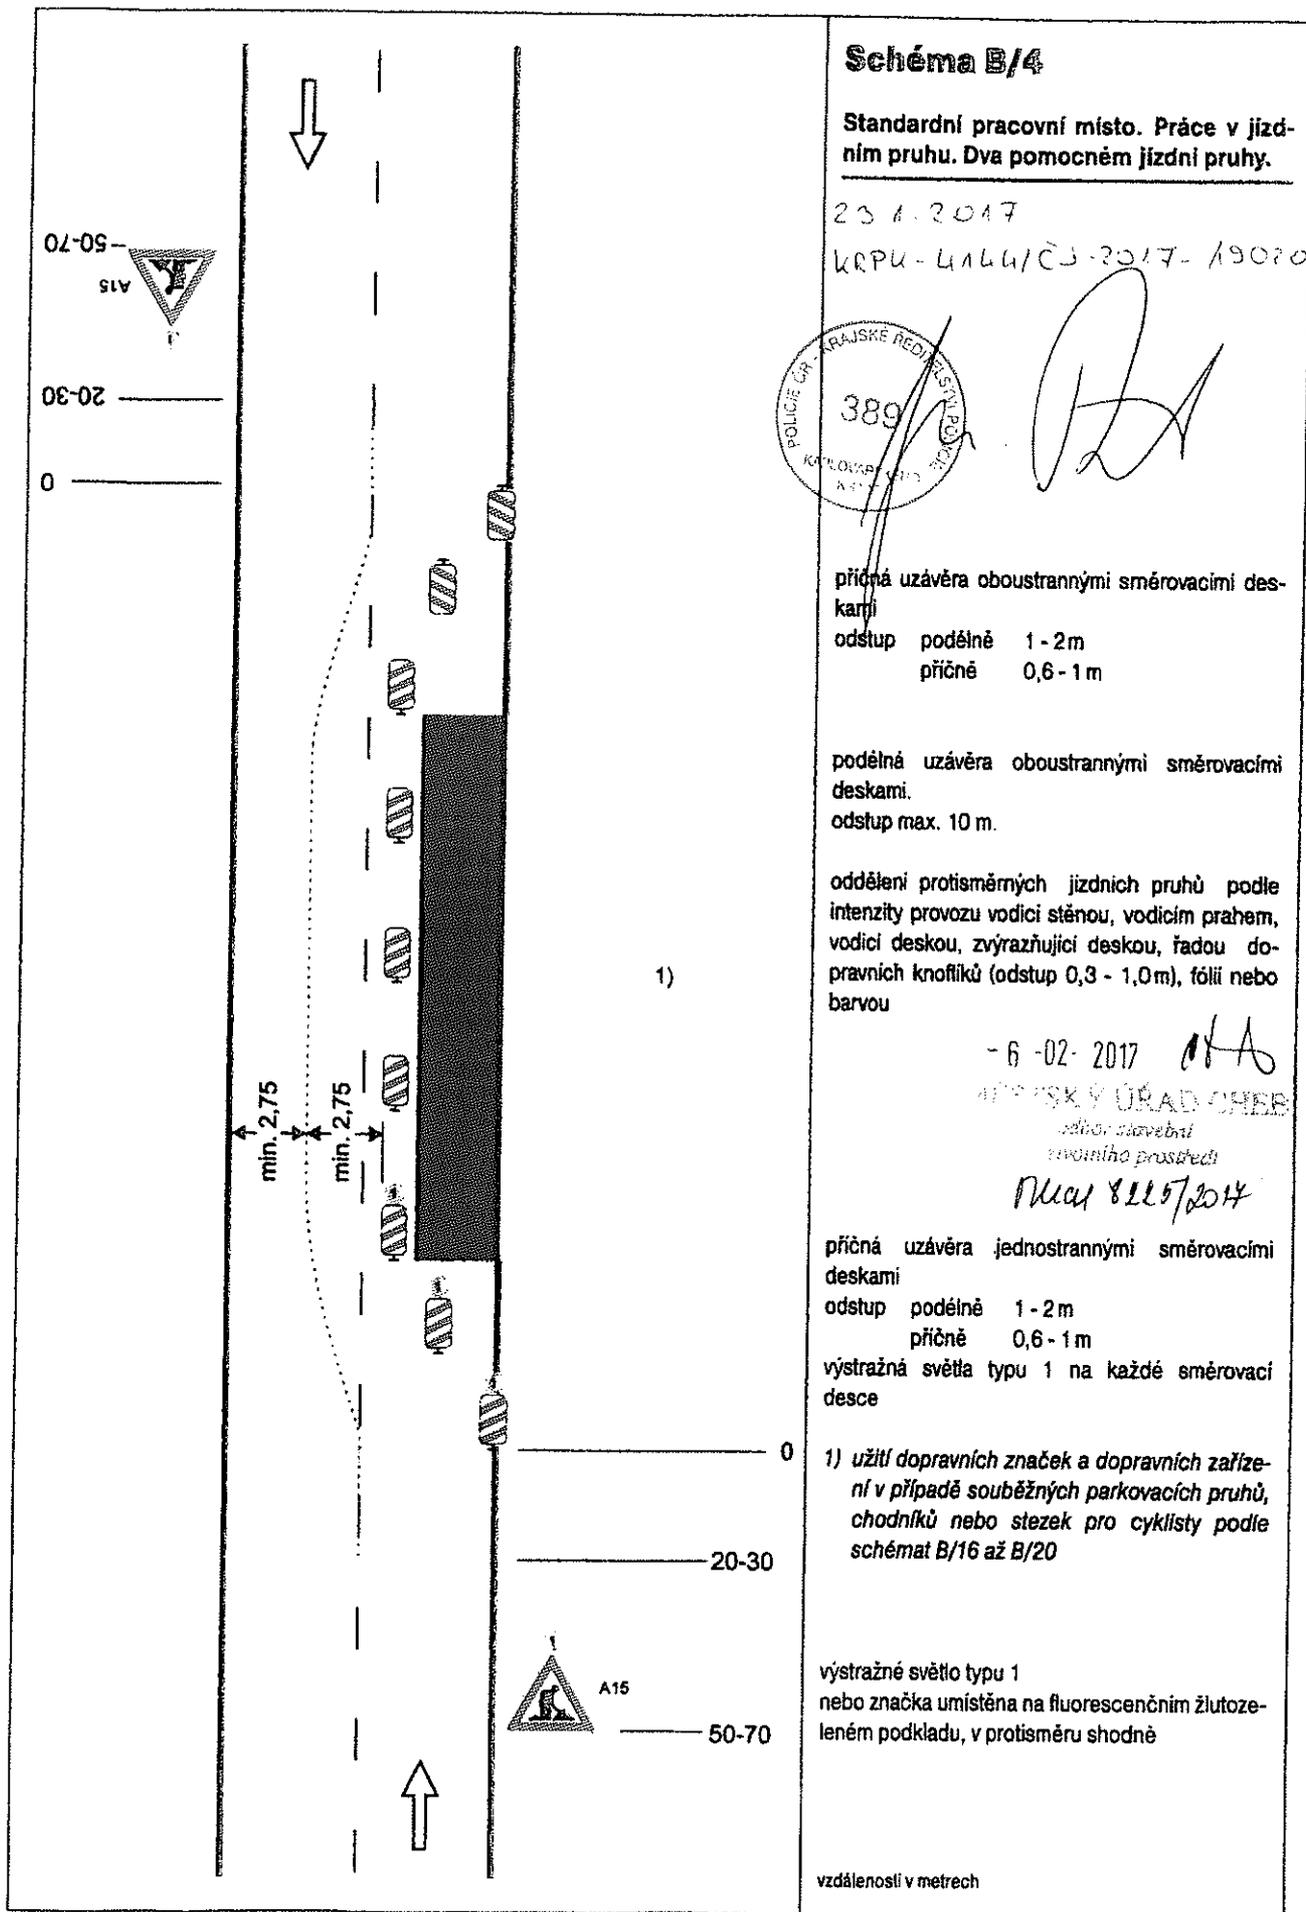

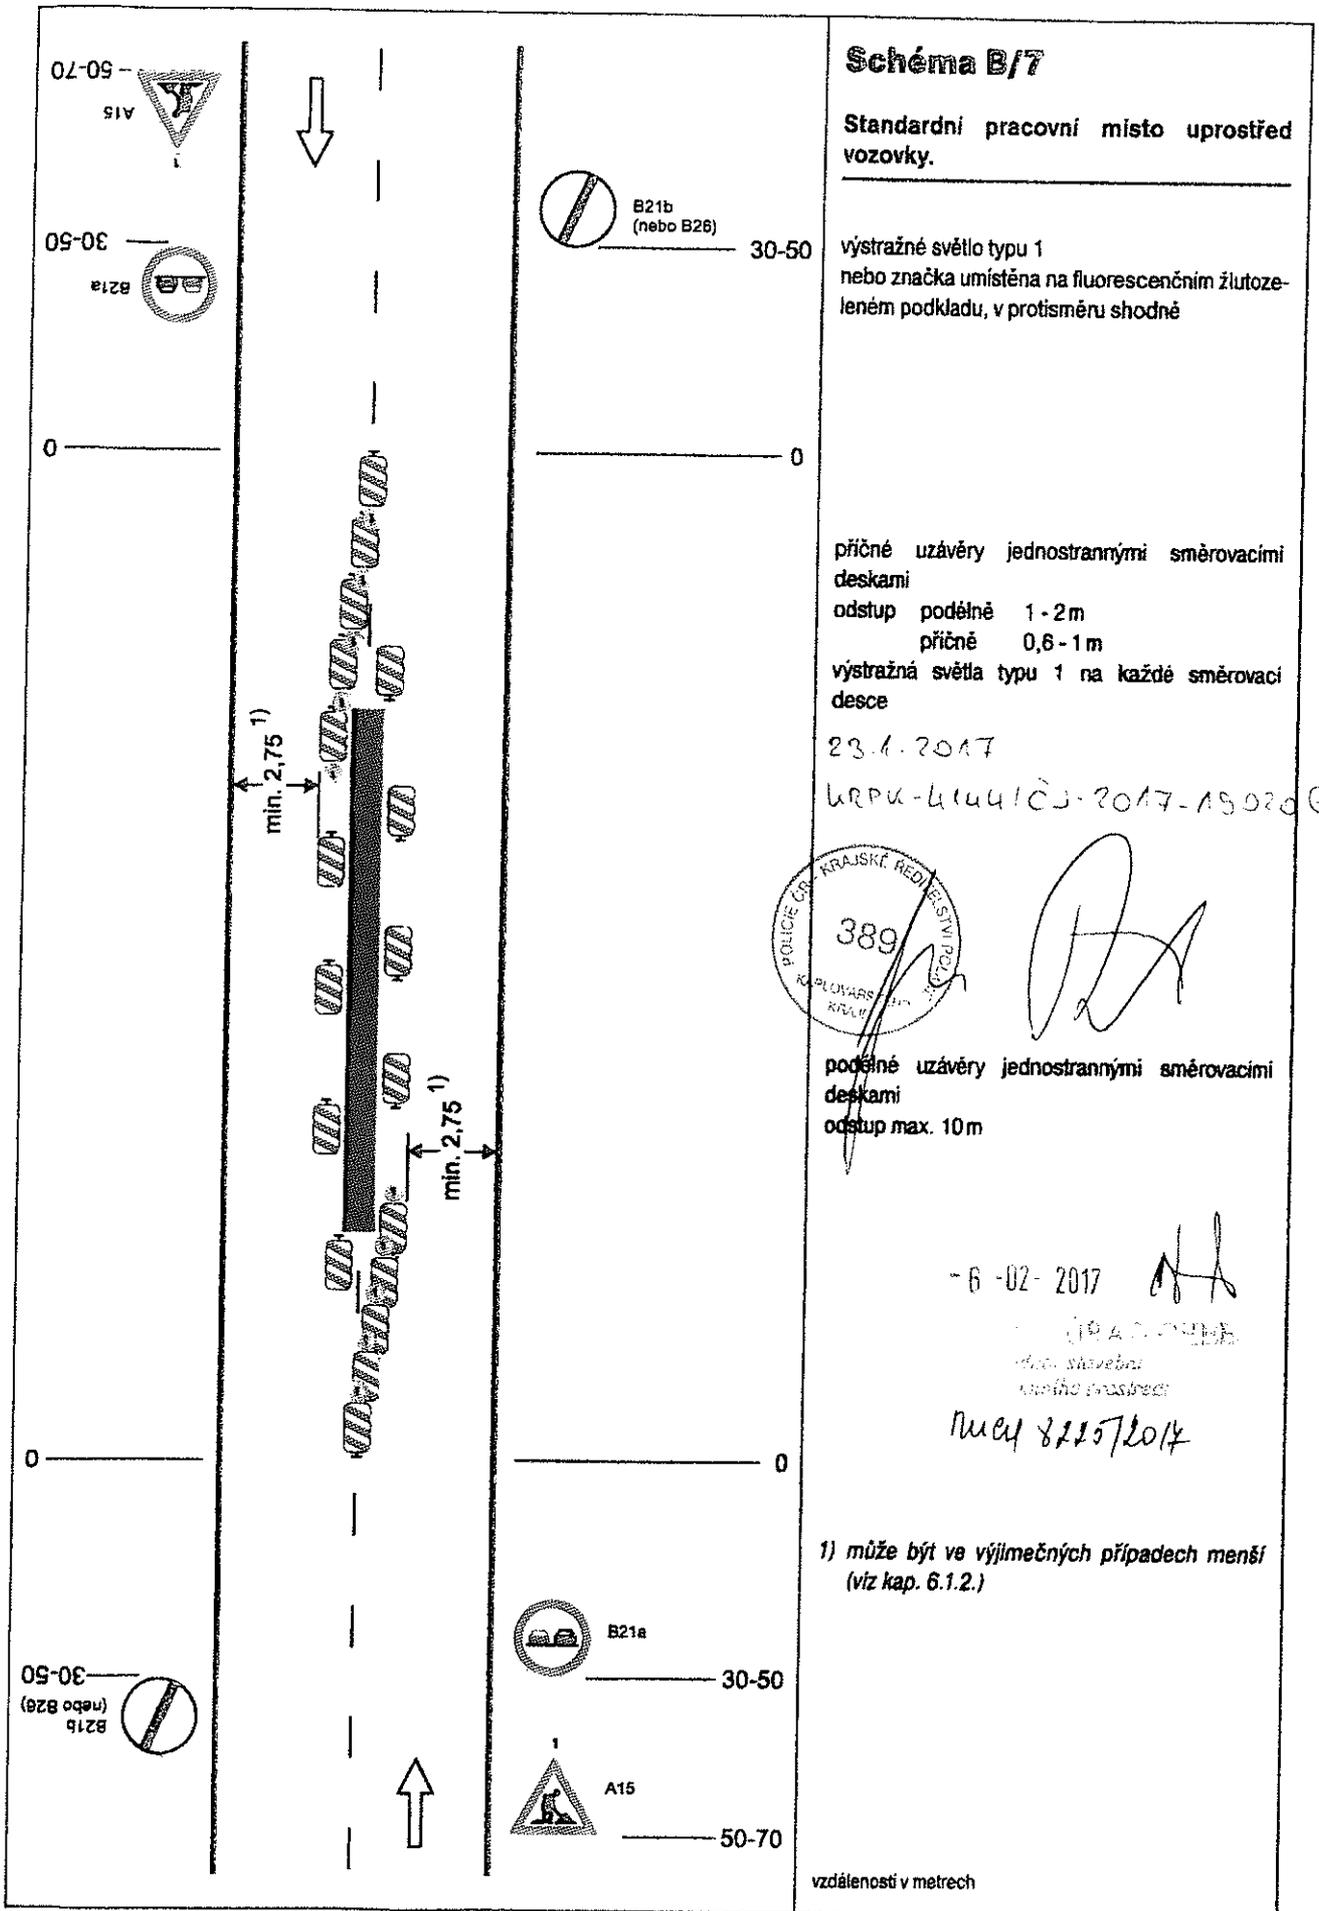

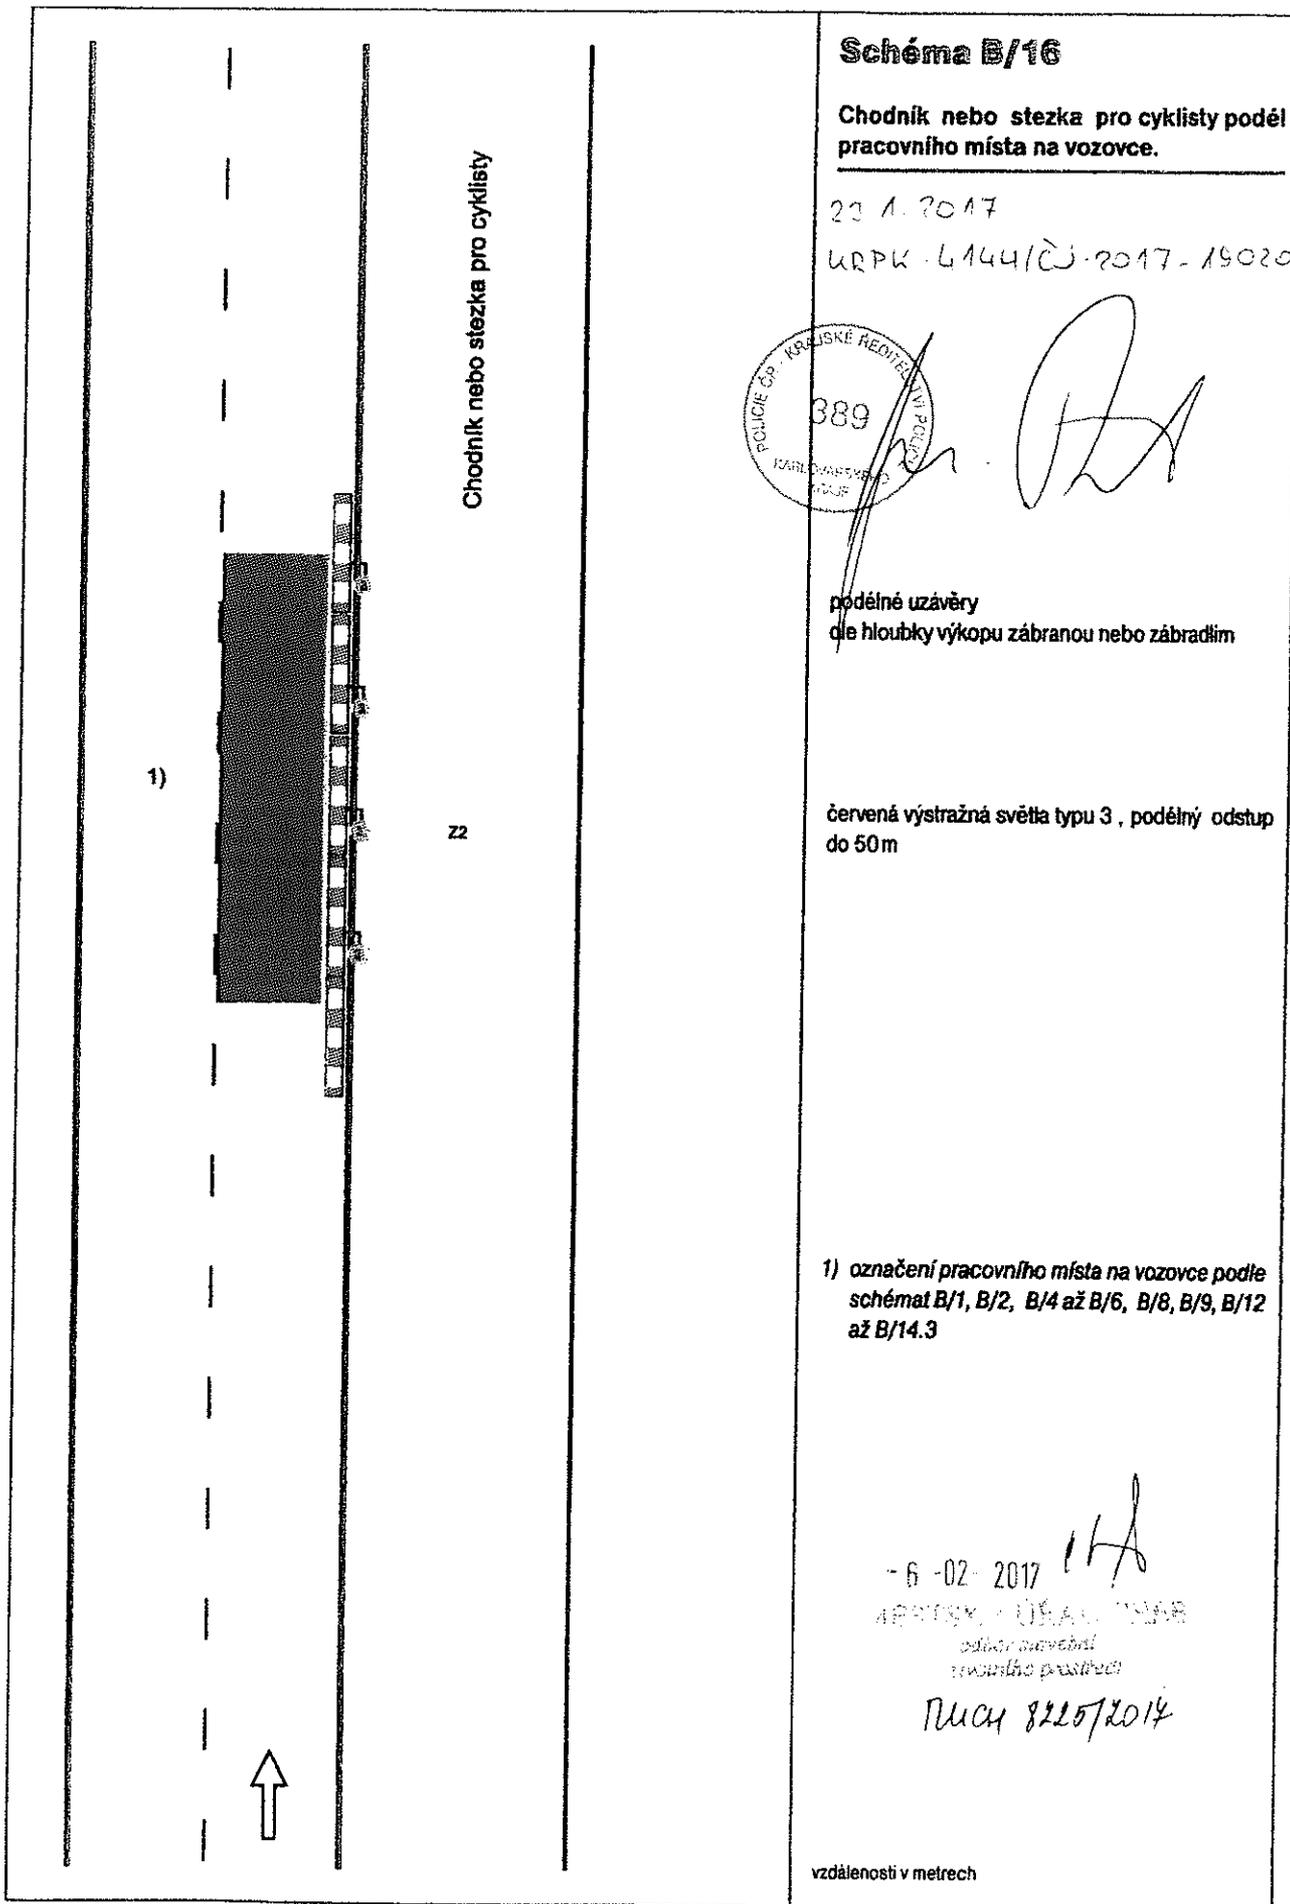


Schéma B/16

Chodník nebo stezka pro cyklisty podél pracovního místa na vozovce.

23. 1. 2017

KRPK - 6144/ČJ - 2017 - 19020



[Handwritten signature]

podélné uzávěry
dle hloubky výkopu zábranou nebo zábradlím

červená výstražná světla typu 3, podélný odstup
do 50m

1) označení pracovního místa na vozovce podle
schémat B/1, B/2, B/4 až B/6, B/8, B/9, B/12
až B/14.3

- 6 - 02 - 2017

OPRÁVNĚNÝ
odbor veřejné
správy
místního zastupitelstva

[Handwritten signature]
MUCH 8225/2014

vzdálenosti v metrech


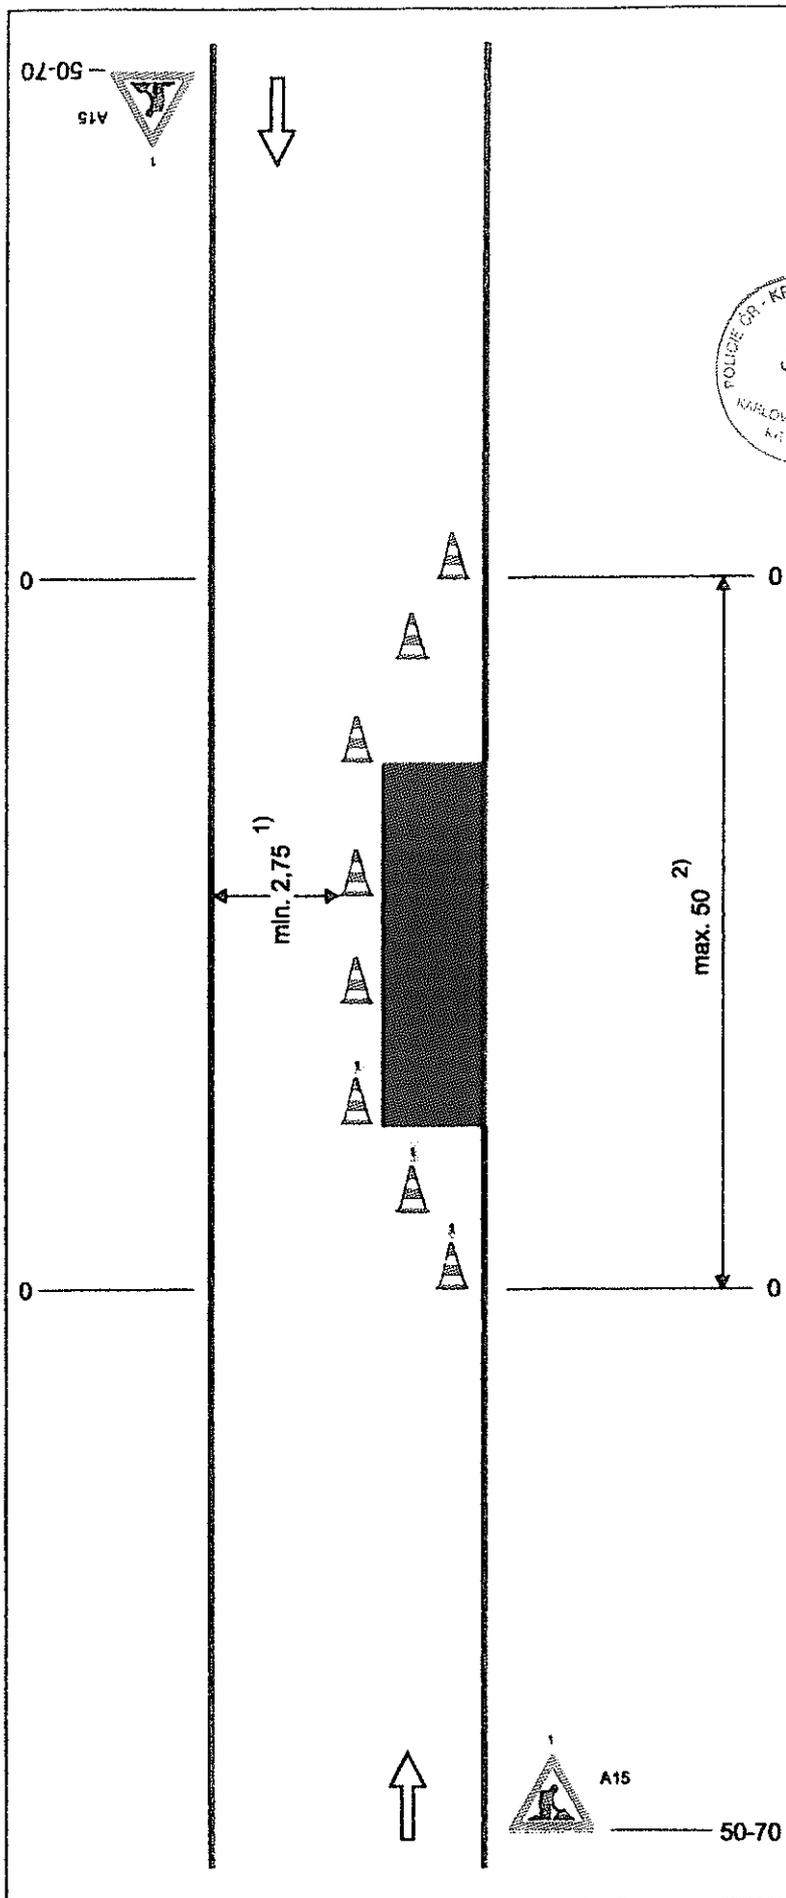


Schéma B/24

Operativní pracovní místo na vozovce.

23.1.2017

KRPK-4 ALUČOJ-2017-190200

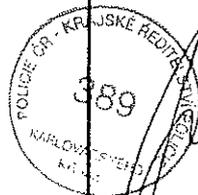

příčná uzávěra třemi dopravními kuželi (výška 0,5 m)
 odstup podélně 1-2 m
 příčně 0,6-1 m

podélná uzávěra dopravními kužely (výška min. 0,5 m) nebo vočdicími deskami
 odstup max. 6 m

příčná uzávěra třemi dopravními kužely (výška 0,5 m)
 výstražné světlo typu 1
 odstup podélně 1-2 m
 příčně 0,6-1 m

1) může být ve výjimečných případech menší (viz kap. 6.2.1.)

2) v případě, že zbývající šířka vozovky umožňuje provoz jen v jednom směru jízdy, může být délka pracovního místa max. 50 m, jinak použít SSZ podle schématu B/6

- 6 - 02 - 2017

MĚSTSKÝ ÚRAD ČHEB
 odbor silniční
 dopravní prostředků

MUCH 8225/2017

výstražné světlo typu 1
 nebo značka umístěna na fluorescenčním žlutozeleném podkladu, v protisměru shodně

vzdálenosti v metrech