



## Město Skalná

### Městský úřad Skalná – odbor investic

Skalná, 25.10.2017

město Skalná zveřejňuje podle § 39 odst. 1 zákona č. 128/2000 Sb, o obcích, ve znění pozdějších předpisů, **záměr pronajmout část** p. p. č. 756/4 v k.ú. Skalná o výměře 15,1 m<sup>2</sup>, část p.p.č. 756/3 v k.ú. Skalná o výměře 136,6 m<sup>2</sup> ( viz situace pozemek č. 24) za cenu 2,- Kč/m<sup>2</sup>/rok na dobu neurčitou s možností výpovědi k 1.10. s 3 měsíční výpovědní lhůtou za účelem zřízení zahrady.

Pozemková parcela je zapsána na listu vlastnictví č. 1 u Katastrálního úřadu pro Karlovarský kraj, Katastrální pracoviště Cheb.

Tento záměr byl schválen Radou města Skalná na jejím zasedání dne 19.10.2017, usnesením č. RM 21/23/2017 d).


Petra Lörinczová

referent odboru správy majetku a investic

MĚSTO SKALNÁ  
Sportovní 9  
351 04 Skalná

**Vyvěšeno na úřední desce dne:**

**Sejmuto z úřední desky dne:**

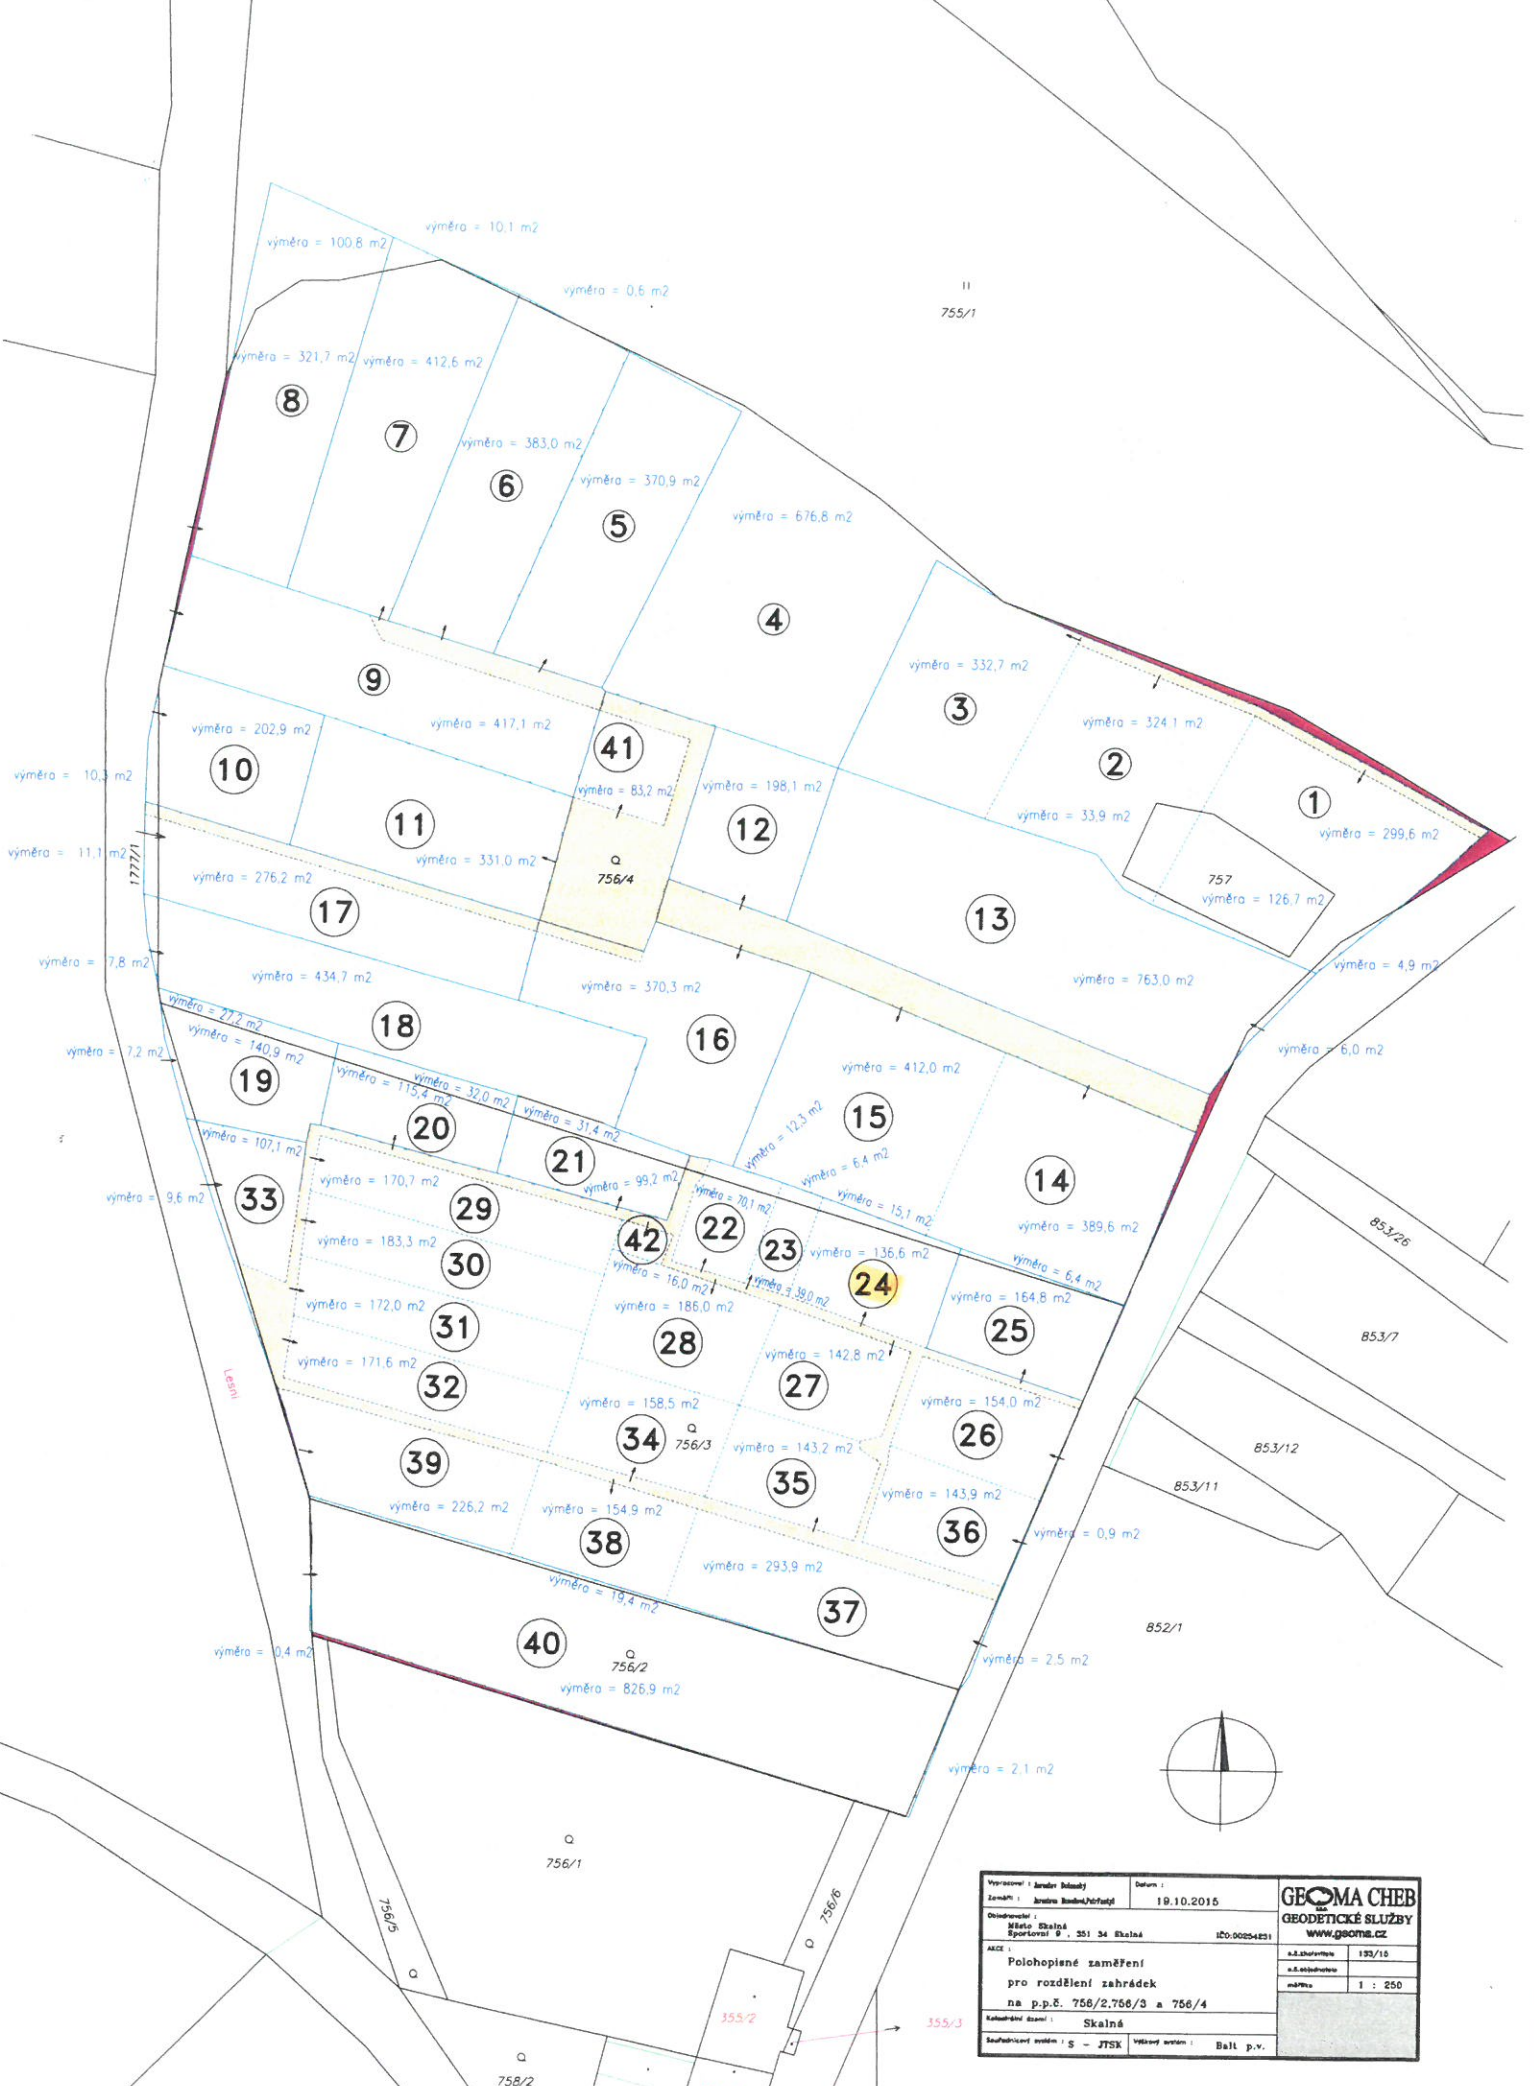

Vypracoval: Janošek Rostislav	Datum: 19.10.2015	<b>GEOOMA CHEB</b> GEODETICKÉ SLUŽBY www.geooma.cz
Zaměřil: Janošek Rostislav/Štěpán	19.10.2015	
Objekt: Město Skalsá Sportovní 9, 351 34 Skalsá	IČO: 00254251	a.č.číslovrstvy 193/16
ALC: Polohopisné zaměření pro rozdělení zahrádek na p.p.č. 756/2, 756/3 a 756/4		a.č.číslovrstvy 1 : 250
Katastrální území: Skalsná		
Geografický systém: g - JTSK	Výškový systém: Bail p.v.	