

Městský úřad Cheb

Odbor stavební a životního prostředí
nám. Krále Jiřího z Poděbrad 1/14, 350 20 Cheb

telefon: 354 440 114

Č.ú.: KB Cheb 19-528331/0100

Č.j: MUCH 20543/2018

Cheb 12.03.2018

Sp.Zn.: KSÚ 2188/2018

Sk.Zn.: 280.4 S/5

Počet listů/příloh: 2/7

Vyřizuje: Petra Krausová/354 440 114

VEŘEJNÁ VYHLÁŠKA

opatření obecné povahy

Stanovení přechodné úpravy provozu na pozemních komunikacích

Městský úřad Cheb, odbor stavební a životního prostředí, příslušný orgán státní správy ve věcech provozu na pozemních komunikacích dle ustanovení § 124 odst. 6 a ustanovení § 77 odst. 1 písm. c) zákona č. 361/2000 Sb., o provozu na pozemních komunikacích a o změnách některých zákonů, ve znění pozdějších předpisů (dále jen „zákon o silničním provozu“), na základě návrhu společnosti CHEVAK Cheb, a.s., IČ: 497 87 977, Tršnická 4/11, 350 02 Cheb-Hradiště, podaného dne 07.03.2018, na stanovení přechodné úpravy provozu na pozemních komunikacích, po předchozím písemném vyjádření příslušného orgánu policie ČR, kterým je Krajské ředitelství policie Karlovarského kraje, územní odbor vnější služby Cheb, Dopravní inspektorát, Valdštejnova 2, 350 15 Cheb, č.j.: KRPK-19429/ČJ-2018-190206, ze dne 06.03.2018, v návaznosti na ustanovení § 77 odst. 5 zákona o silničním provozu a ustanovení §§ části šesté zákona č. 500/2004 Sb., správní řád, ve znění pozdějších předpisů (dále jen „správní řád“), vydává toto opatření obecné povahy, kterým

stanoví přechodnou úpravu provozu na pozemních komunikacích

na silnicích II. a III. třídy a na místních komunikacích v obcích v územním obvodu obecního úřadu obce s rozšířenou působností Cheb – dle přiložených schémat B/1, B/2, B/3, B/4, B/7, B/16, B/24 pro označování pracovních míst na pozemních komunikacích TP 66 (Zásady pro označování pracovních míst na pozemních komunikacích, 3. vydání) schválených Ministerstvem dopravy čj. 21/2015-120-TN/1.

Důvod: označování pracovních míst při odstraňování havárií na vodovodním a kanalizačním řádu v obcích v územním obvodu obecního úřadu obce s rozšířenou působností Cheb

Termín: do 28.02.2019

Odpovědná osoba: Jiří Srnka, tel.: 739 543 352

Stanovené podmínky:

1. Umístění dopravního značení bude provedeno dle předložených návrhů – schémat doložených souhlasným stanoviskem DI Policie ČR KŘP KK, č.j.: KRPK-19429/ČJ-2018-190206, ze dne 06.03.2018, které tvoří nedílnou součást tohoto stanovení přechodné úpravy provozu.
2. Osazení a provedení přenosného dopravního značení a zařízení musí být v souladu s ustanoveními zákona o silničním provozu, vyhlášky 294/2015 Sb., kterou se provádějí pravidla provozu na pozemních komunikacích, za využití TP 66 (Zásady pro označování pracovních míst na pozemních komunikacích, 3. vydání) schválených Ministerstvem dopravy čj. 21/2015-120-TN/1.
3. Přenosné dopravní značení a zařízení bude užito pouze na dobu nezbytně nutnou v období provádění stavebních prací, po ukončení prací bude dopravní značení neprodleně uvedeno do původního stavu.
4. Osoba zodpovědná za provádění stavebních prací na místě rozhodne o použité variantě výše uvedeného schématu pro označování pracovních míst na pozemních komunikacích a zajistí jeho řádnou realizaci na konkrétním místě před

zahájením prací. V případě, že bude dopravní značení nebo zařízení umístěno v rozporu s výše uvedenou přechodnou úpravou provozu na pozemních komunikacích, je odpovědná osoba povinna zjednat okamžitou nápravu.

5. Toto stanovení přechodné úpravy provozu musí být na místě předloženo kontrolním orgánům k nahlédnutí.
6. Toto stanovení přechodné úpravy provozu na pozemních komunikacích nenahrazuje jiná rozhodnutí, souhlas, stanovisko, posouzení, případně jiné opatření dotčeného správního orgánu vyžadované zvláštním předpisem.

Městský úřad Cheb, odbor stavební a životního prostředí, si vyhrazuje právo toto stanovení změnit nebo doplnit v případě, že si tak vyžádá veřejný zájem.

Odůvodnění

Městský úřad Cheb, odbor stavební a životního prostředí, příslušný orgán státní správy ve věcech provozu na pozemních komunikacích ve smyslu ustanovení § 124 odst. 6 a ustanovení § 77 odst. 1 písm. c) zákona o silničním provozu obdržel dne 07.03.2018 návrh společnosti CHEVAK Cheb, a.s., IČ: 497 87 977, Tršnická 4/11, 350 02 Cheb-Hradiště, na stanovení přechodné úpravy provozu na pozemních komunikacích na silnicích II. a III. třídy a na místních komunikacích v obcích v územním obvodu obecního úřadu obce s rozšířenou působností Cheb při odstraňování havárií na vodovodním a kanalizačním řádu.

K návrhu byla přiložena grafická schémata B/1, B/2, B/3, B/4, B/7, B/16, B/24 pro označování pracovních míst na pozemních komunikacích v obci včetně stanoviska dotčeného orgánu, kterým je při stanovení místní nebo přechodné úpravy provozu na pozemních komunikacích policie, jde-li o silnice, místní komunikace a veřejně přístupné účelové komunikace dle ust. § 77 odst. 2 písm. b) zákona o silničním provozu. DI Policie ČR KŘP KK ve svém stanovisku č.j.: KRPK-19429/ČJ-2018-190206, ze dne 06.03.2018, souhlasí s předloženým návrhem přechodné úpravy provozu.

V souladu s ustanovením § 77 odst. 5 zákona o silničním provozu příslušný správní úřad nedoručuje návrh opatření obecné povahy a nevyzývá dotčené osoby k podávání připomínek nebo námitek.

Poučení

Dle ustanovení § 173 odst. 2 správního řádu nelze proti opatření obecné povahy podat opravný prostředek ve smyslu obecných předpisů o správním řízení. Podle ustanovení § 174 odst. 2 správního řádu lze soulad opatření obecné povahy s právními předpisy posoudit v přezkumném řízení. Usnesení o zahájení přezkumného řízení lze vydat do 3 let od účinnosti opatření obecné povahy.

Opatření obecné povahy se doručuje veřejnou vyhláškou dle ustanovení § 25 správního řádu. Dokument musí být vyvěšen na úřední desce správního orgánu, který písemnost doručuje, a současně zveřejněn způsobem umožňujícím dálkový přístup. Patnáctým dnem po vyvěšení se písemnost považuje za doručenu. V souladu s ustanovením § 77 odst. 5 zákona o silničním provozu zveřejní příslušný správní orgán opatření obecné povahy na úředních deskách obecních úřadů v obcích, jejichž správních obvodů se opatření obecné povahy týká, vztahuje-li se stanovení přechodné úpravy provozu na pozemních komunikacích k provozu v zastavěném území dotčených obcí.

Dle ustanovení § 77 odst. 5 zákona o silničním provozu nabývá toto opatření obecné povahy účinnosti pátým dnem po vyvěšení.

„otisk razítka“

Ing. Jaroslav Šinka

vedoucí odboru stavebního
a životního prostředí

Příloha

- schémata B/1, B/2, B/3, B/4, B/7, B/16, B/24 pro označování pracovních míst v obci

Vyvěšeno dne.....

Sejmuto dne.....

Razítko správního orgánu a podpis oprávněné osoby potvrzující vyvěšení a sejmutí dokumentu..

V elektronické podobě zveřejněno od.....

Zveřejněno do.....

Razítko správního orgánu a podpis oprávněné osoby potvrzující elektronické zveřejnění dokumentu.

Toto opatření obecné povahy nabylo účinnosti dne:

Rozdělovník

- Městský úřad Cheb, odbor organizační – k vyvěšení na úřední desce
- Městský úřad Františkovy Lázně – k vyvěšení na úřední desce
- Městský úřad Luby – k vyvěšení na úřední desce
- Městský úřad Plesná – k vyvěšení na úřední desce
- Městský úřad Skalná – k vyvěšení na úřední desce
- Obecní úřad Dolní Žandov – k vyvěšení na úřední desce
- Obecní úřad Křižovatka – k vyvěšení na úřední desce
- Obecní úřad Libá – k vyvěšení na úřední desce
- Obecní úřad Lipová – k vyvěšení na úřední desce
- Obecní úřad Milhostov – k vyvěšení na úřední desce
- Obecní úřad Milíkov – k vyvěšení na úřední desce
- Obecní úřad Nebanice – k vyvěšení na úřední desce
- Obecní úřad Nový Kostel – k vyvěšení na úřední desce
- Obecní úřad Odrava – k vyvěšení na úřední desce
- Obecní úřad Okrouhlá – k vyvěšení na úřední desce
- Obecní úřad Pomezí nad Ohří – k vyvěšení na úřední desce
- Obecní úřad Poustka – k vyvěšení na úřední desce
- Obecní úřad Třebeň – k vyvěšení na úřední desce
- Obecní úřad Tuřany – k vyvěšení na úřední desce
- Obecní úřad Velký Luh – k vyvěšení na úřední desce
- Obecní úřad Vojtanov – k vyvěšení na úřední desce

Doručení jednotlivě (po nabytí účinnosti OOP)

- CHEVAK Cheb, a.s., IČ: 497 87 977, Tršnická 4/11, 350 02 Cheb-Hradiště
- Krajská správa a údržba silnic Karlovarského kraje, příspěvková organizace, IČ: 709 47 023, Chebská 282, 356 01 Sokolov
- DI Policie ČR KŘP KK

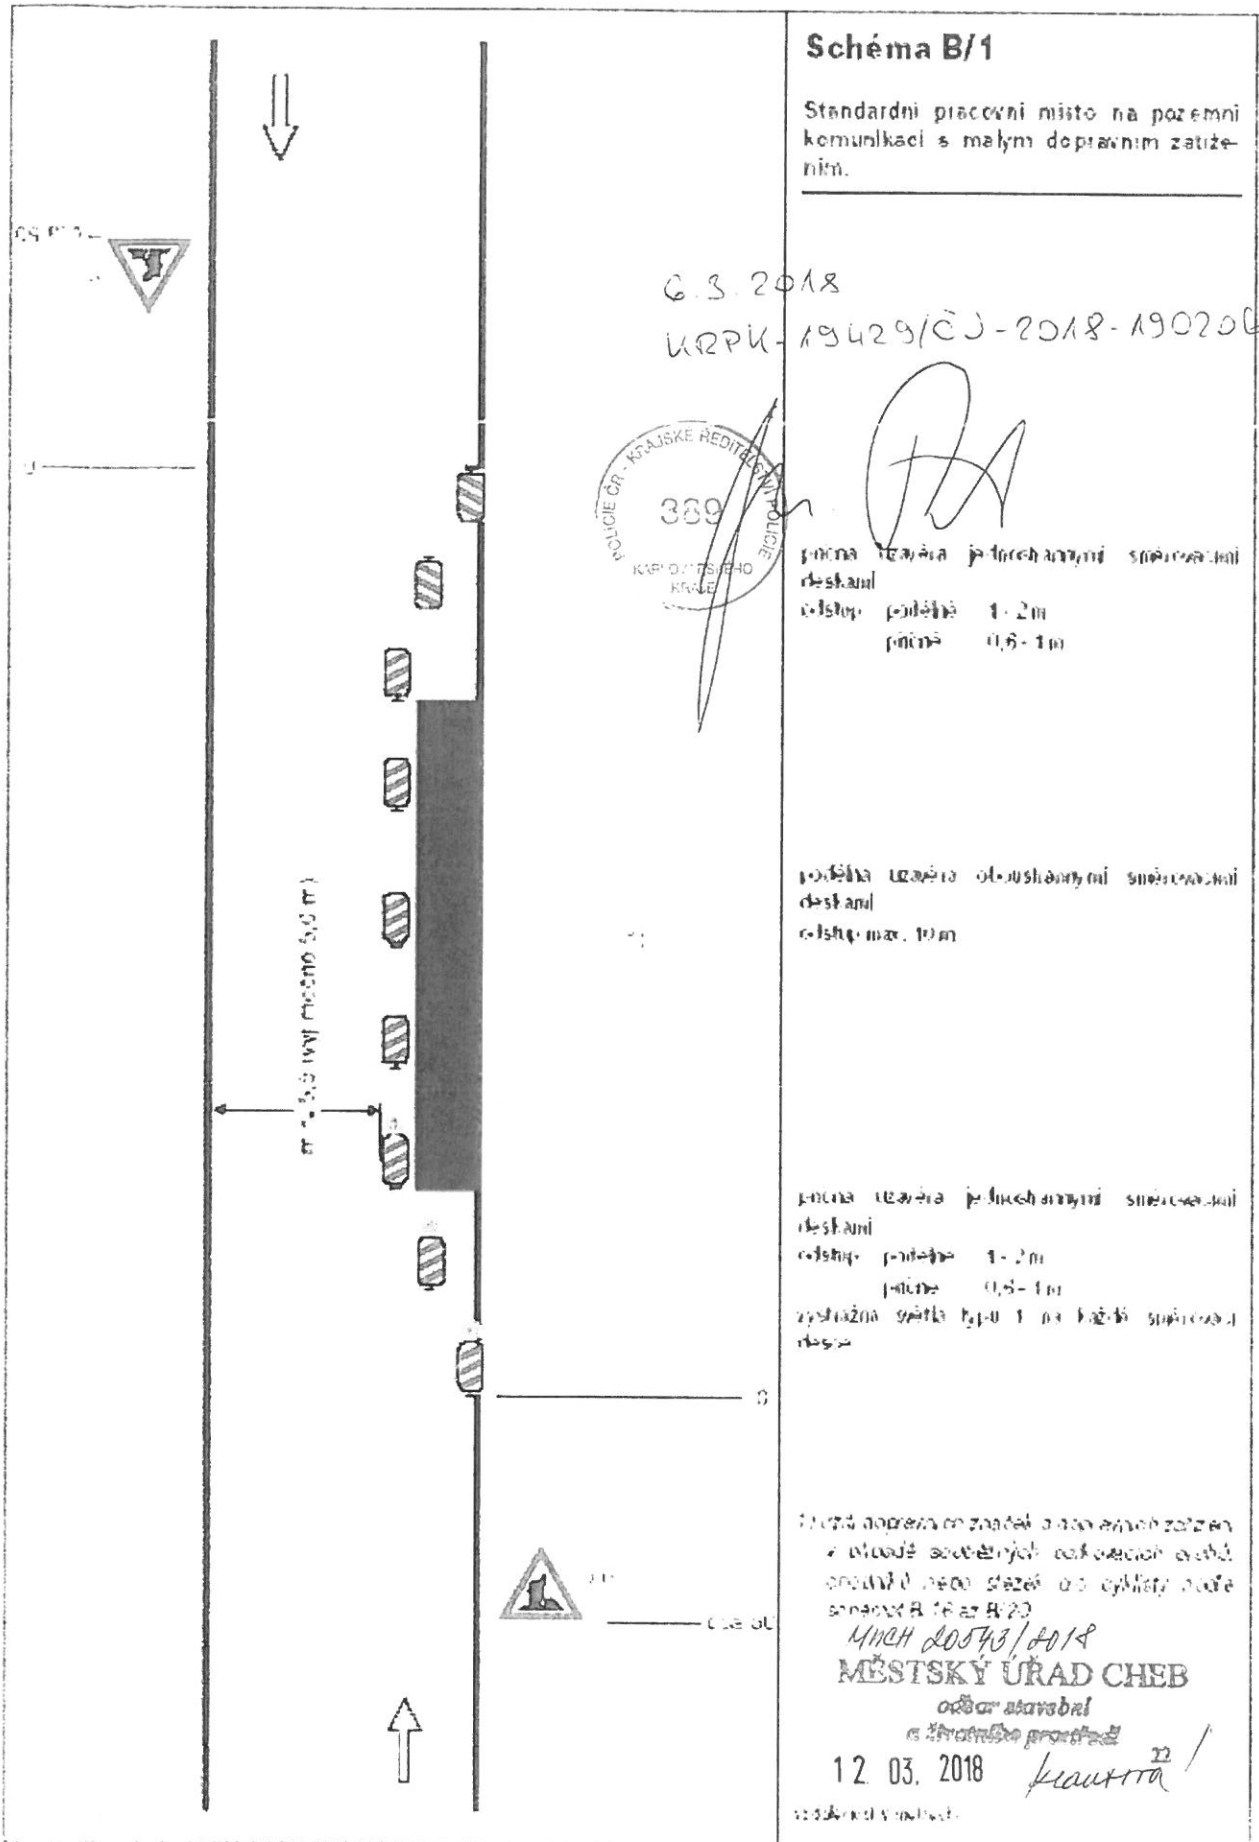


Schéma B/1

Standardní pracovní místo na pozemní komunikaci s malým dopravním zatížením.

6.3.2018

UKRPU-19429/ČJ-2018-190206



průhledná uzavřená jednosestranná směrovací deska
 výška: podélná 1-2m
 šířka: 0,6-1m

průhledná uzavřená obousměrná směrovací deska
 výška: max. 10m

průhledná uzavřená jednosestranná směrovací deska
 výška: podélná 1-2m
 šířka: 0,6-1m

zvláštní světla typu T na každé směrovací desce

Standardní dopravní značení a dopravní zařízení v úseku souvisejícím s realizací prací prováděných podle schémat B 1 až B/20

M/UCH 20543/2018
MĚSTSKÝ ÚŘAD CHEB

odbor stavební
 a územně plánovací

12. 03. 2018 *klaustra*

rozdávkový list

Schéma B/2


Standardní pracovní místo na pozemní komunikaci s malým dopravním zatížením. Zúžení vozovky na jeden jízdní pruh.

G.3 2018

WRPÚ - 19429/ČJ.2018-190206



[Handwritten signature]

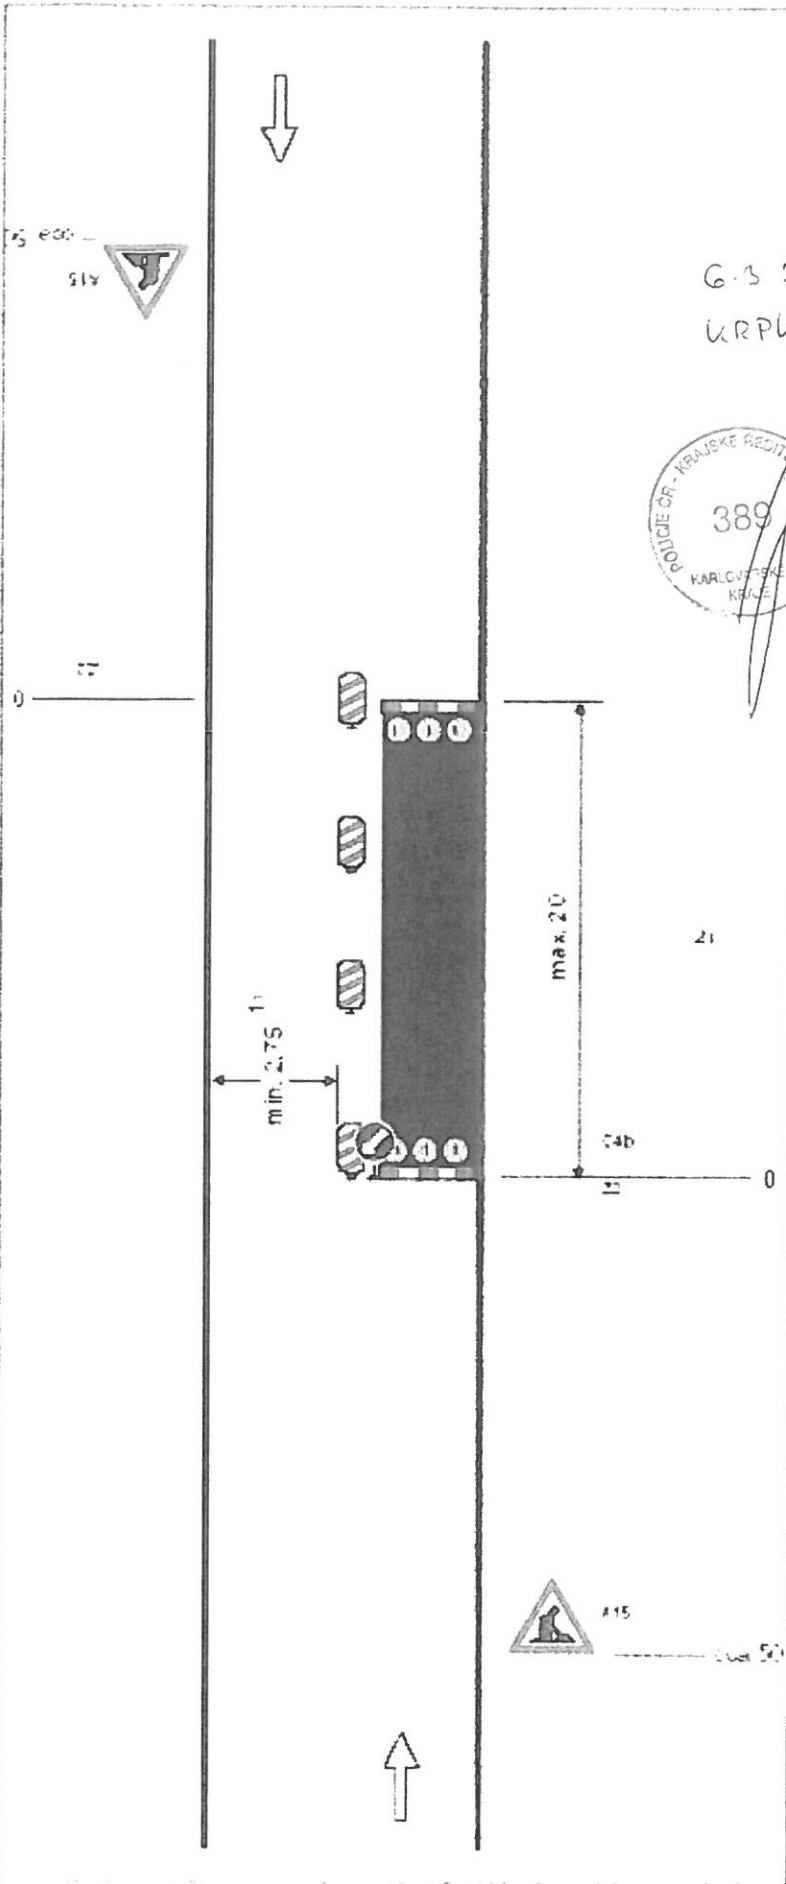

1) příčná úroveň zábrany
minimálně 3 výškové značky typu 1

2) příčná úroveň oboustrannými směry směrem
oběma směry
odstup max. 10m

3) příčná úroveň zábrany na straně obědruhé
směry pro cyklisty

4) příčná úroveň zábrany
minimálně 3 výškové značky typu 1

1) může být ve výjimečných případech menší
výška (B.1.2)

2) užít ochrannou znatě a ochrannou zábr
a v případě současných parkování autů,
obradků nebo střeží pro cyklisty podle
schém B.1.6 až B.2.0

M.204 00543/2018
MĚSTSKÝ ÚRAD CHEB

odbor stavební
a územního prostře

12.03.2018

[Handwritten signature]

Schéma B/3

Standardní pracovní místo. Zřízení jízdního pruhu.

02 02 -



6.3.2018

URPK 194291 ČJ-2018-190206



podle úkolu dle ustanovení směrnice
číslo
výšp max. 10m

min. 2,75

podle úkolu dle ustanovení směrnice
číslo
výšp max. 10m
výšp max. 0,6-1m
výšp max. 0,6-1m
výšp max. 0,6-1m

1) při opravách značek a dopravních zařízení
v případě současných prací na vozovce
chodníku nebo stezce a o výšp max.
schéma B/17 až B/20

výšp max. 0,6-1m
výšp max. 0,6-1m
výšp max. 0,6-1m
výšp max. 0,6-1m

M/CH 10543/1014
MĚSTSKÝ ÚŘAD CHEB
odbor stavební
a územního plánování

12.03.2018 *flaur*

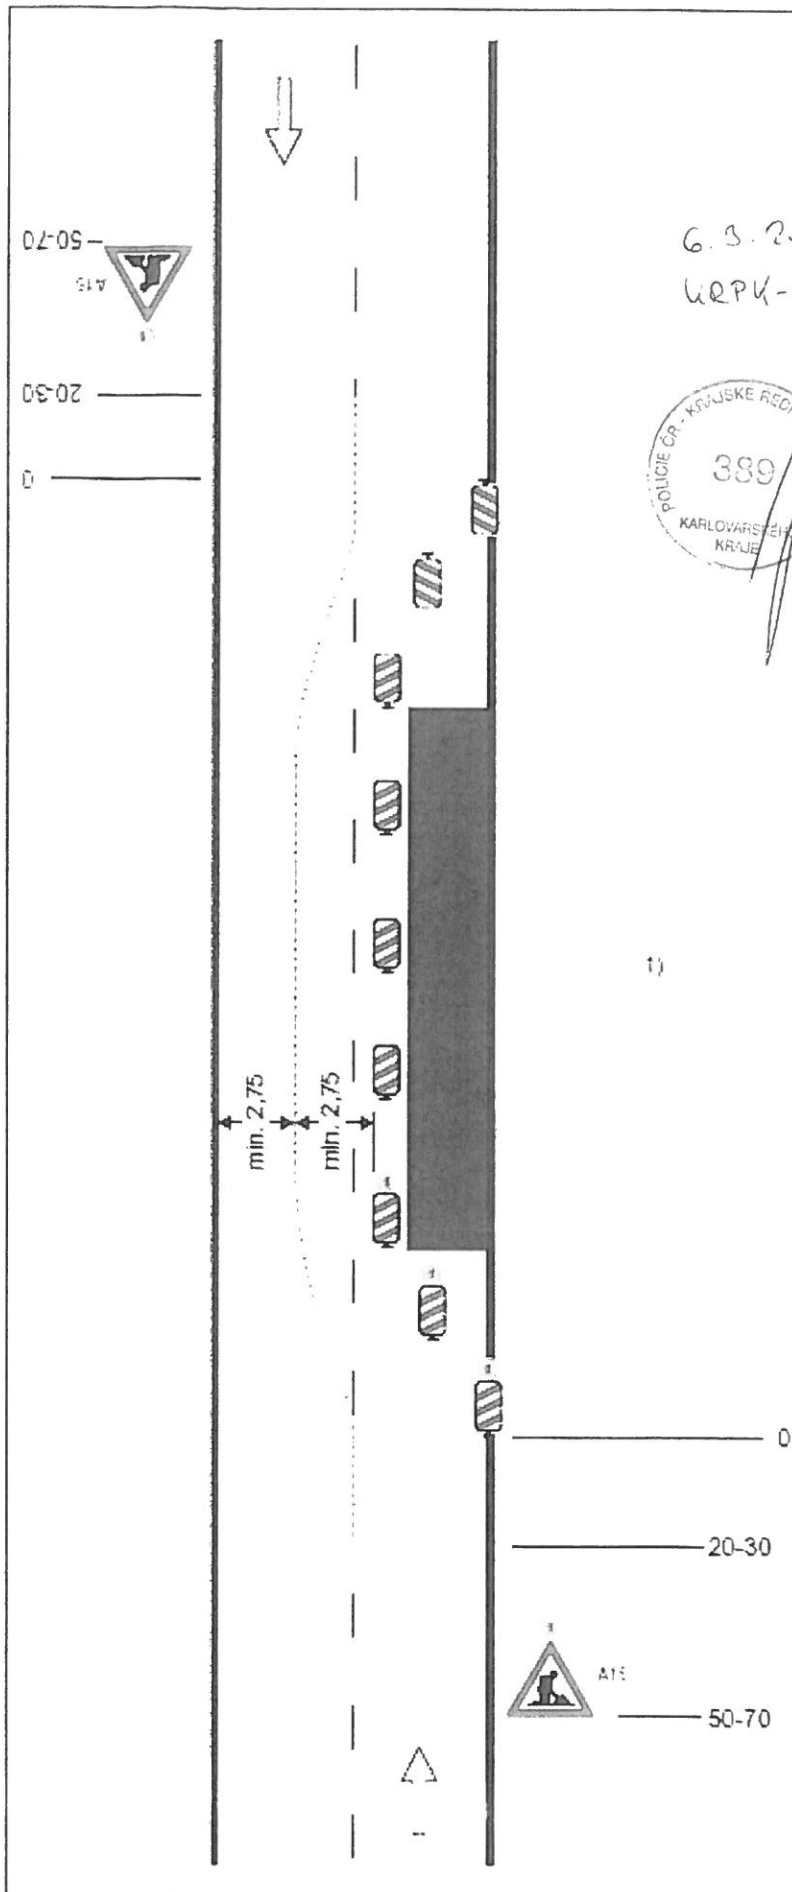


Schéma B/4

Standardní pracovní místo. Práce v jízdním pruhu. Dva pomocném jízdní pruhy.

6.3.2018

WRPK-19429/ČJ.2018-130206



příčná uzávěra oboustrannými směrovacími deskami

odstup podélné 1-2m
příčně 0,6-1m

podélná uzávěra oboustrannými směrovacími deskami

odstup max. 10 m

oddělení protisměrných jízdních pruhů podle intenzity provozu vodíci stěnou, vodícím prahem, vodíci deskou, zvýrazňující deskou, řadou dopravních knoflíků (odstup 0,3 - 1,0 m), fólií nebo barvou

1)

příčná uzávěra jednostrannými směrovacími deskami

odstup podélné 1-2m
příčně 0,6-1m

výstražná světla typu 1 na každé směrovací desce

1) užití dopravních značek a dopravních zařízení v případě souběžných parkovacích pruhů chodníků nebo stezek pro cyklisty podle schémat B/16 až B/20

výstražné světlo typu 1

nebo značka umístěna na fluorescenčním žlutě zeleném podkladu v protisměrném směru

MILCH JOSEF/1414
MĚSTSKÝ ÚŘAD CHEB

odbor stavební
a životního prostředí

vzdálenost v metrech

12.03.2018

Klaumr

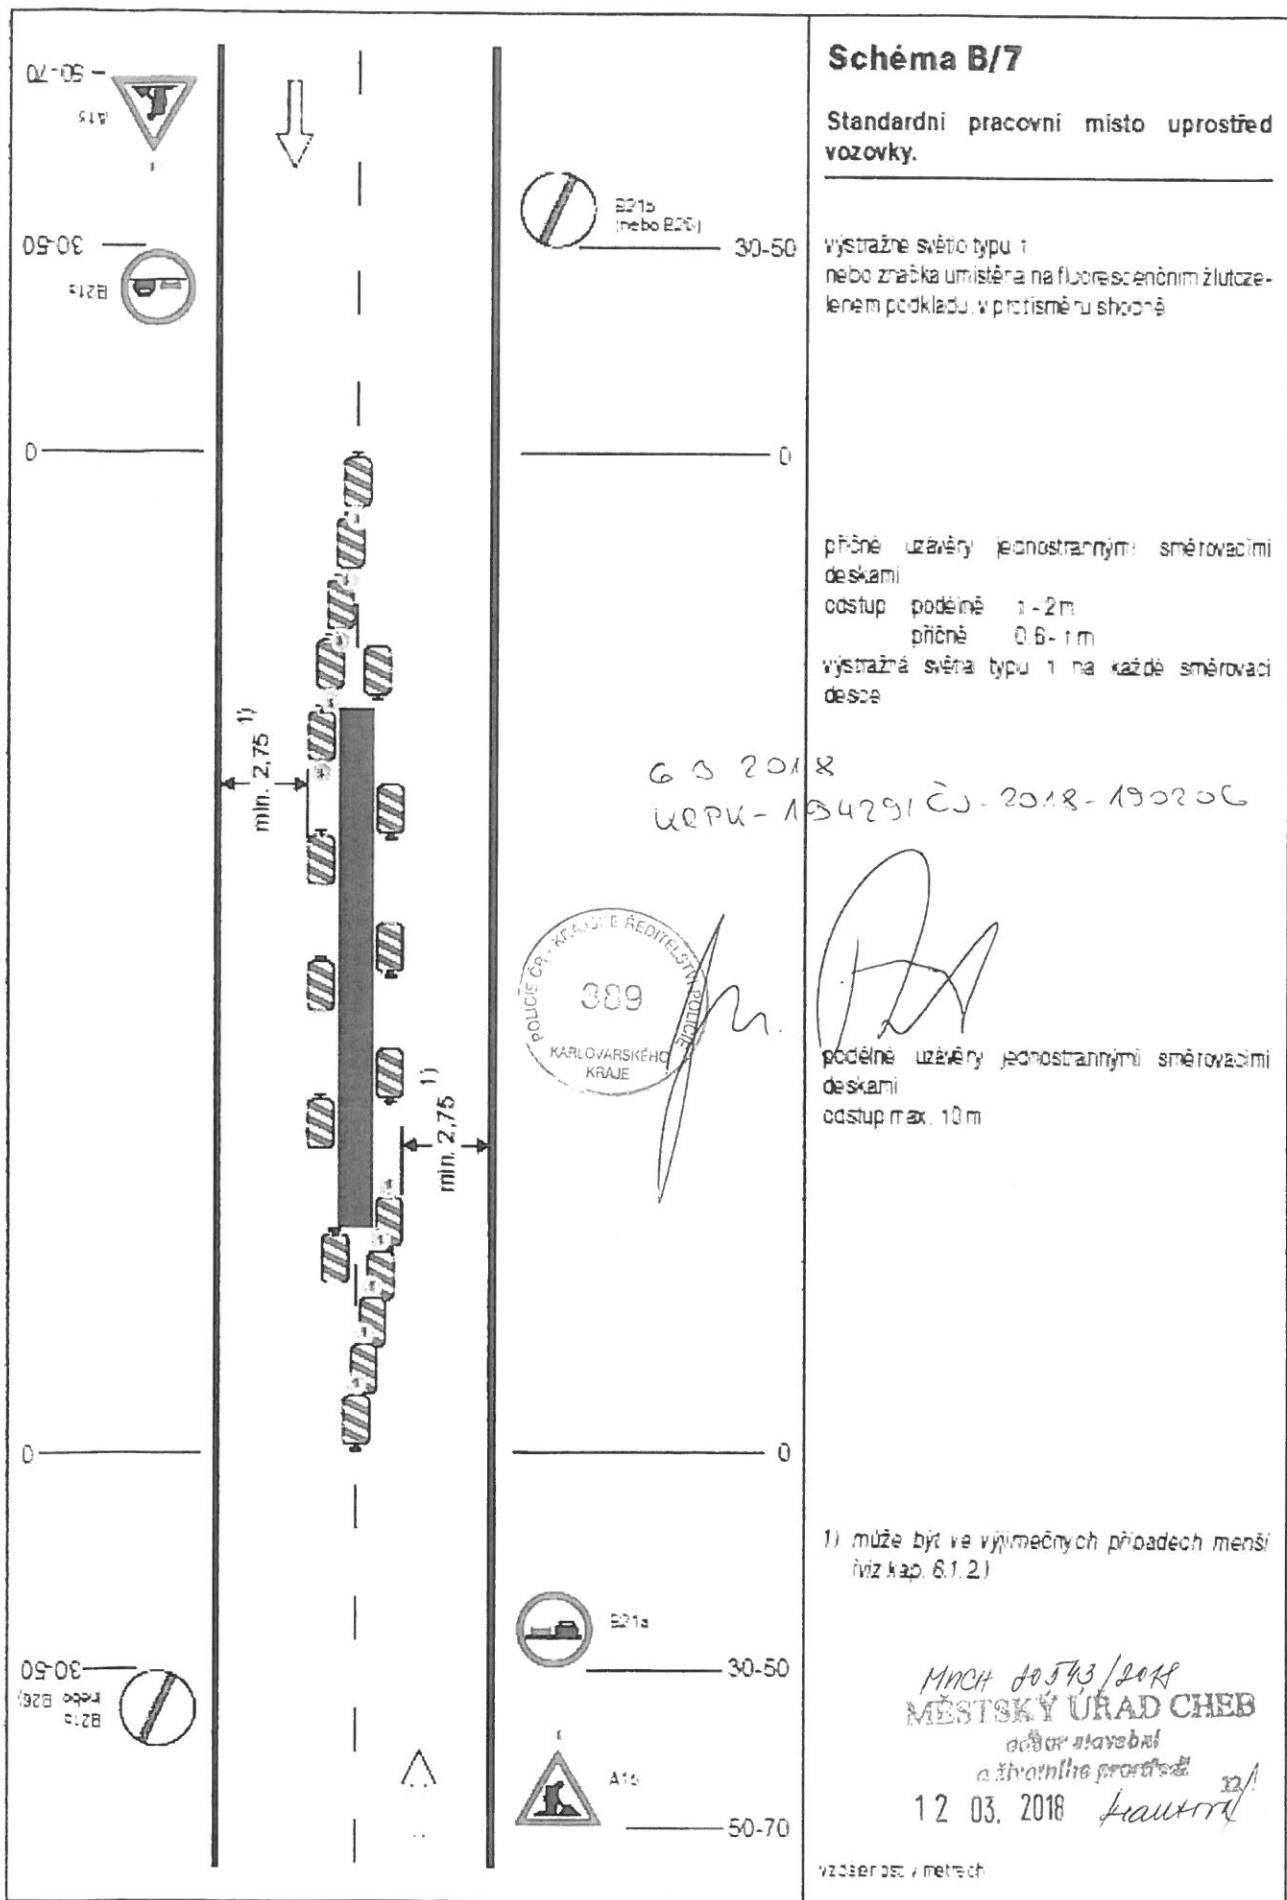


Schéma B/7

Standardní pracovní místo uprostřed vozovky.

výstražné světlo typu 1
nebo značka umístěná na fluorescenčním žlutozeleném podkladu v protisměru šlopně

příčně uzavěry jednostrannými směrovacími deskami
 postup podélně 1-2m
 příčně 0,6-1m
 výstražná světla typu 1 na každé směrovací desce

6.3.2018
URPK-154291 ČJ-2018-190206



Handwritten signature

podélně uzavěry jednostrannými směrovacími deskami
 postup max. 10m

1) může být ve výjimečných případech menší (viz kap. 6.1.2.)

MUCH 80543/2018
MĚSTSKÝ ÚŘAD CHEB
 odbor stavební
 a životního prostředí
 12.03.2018 *Handwritten signature*

vzájemně 200 / metrů

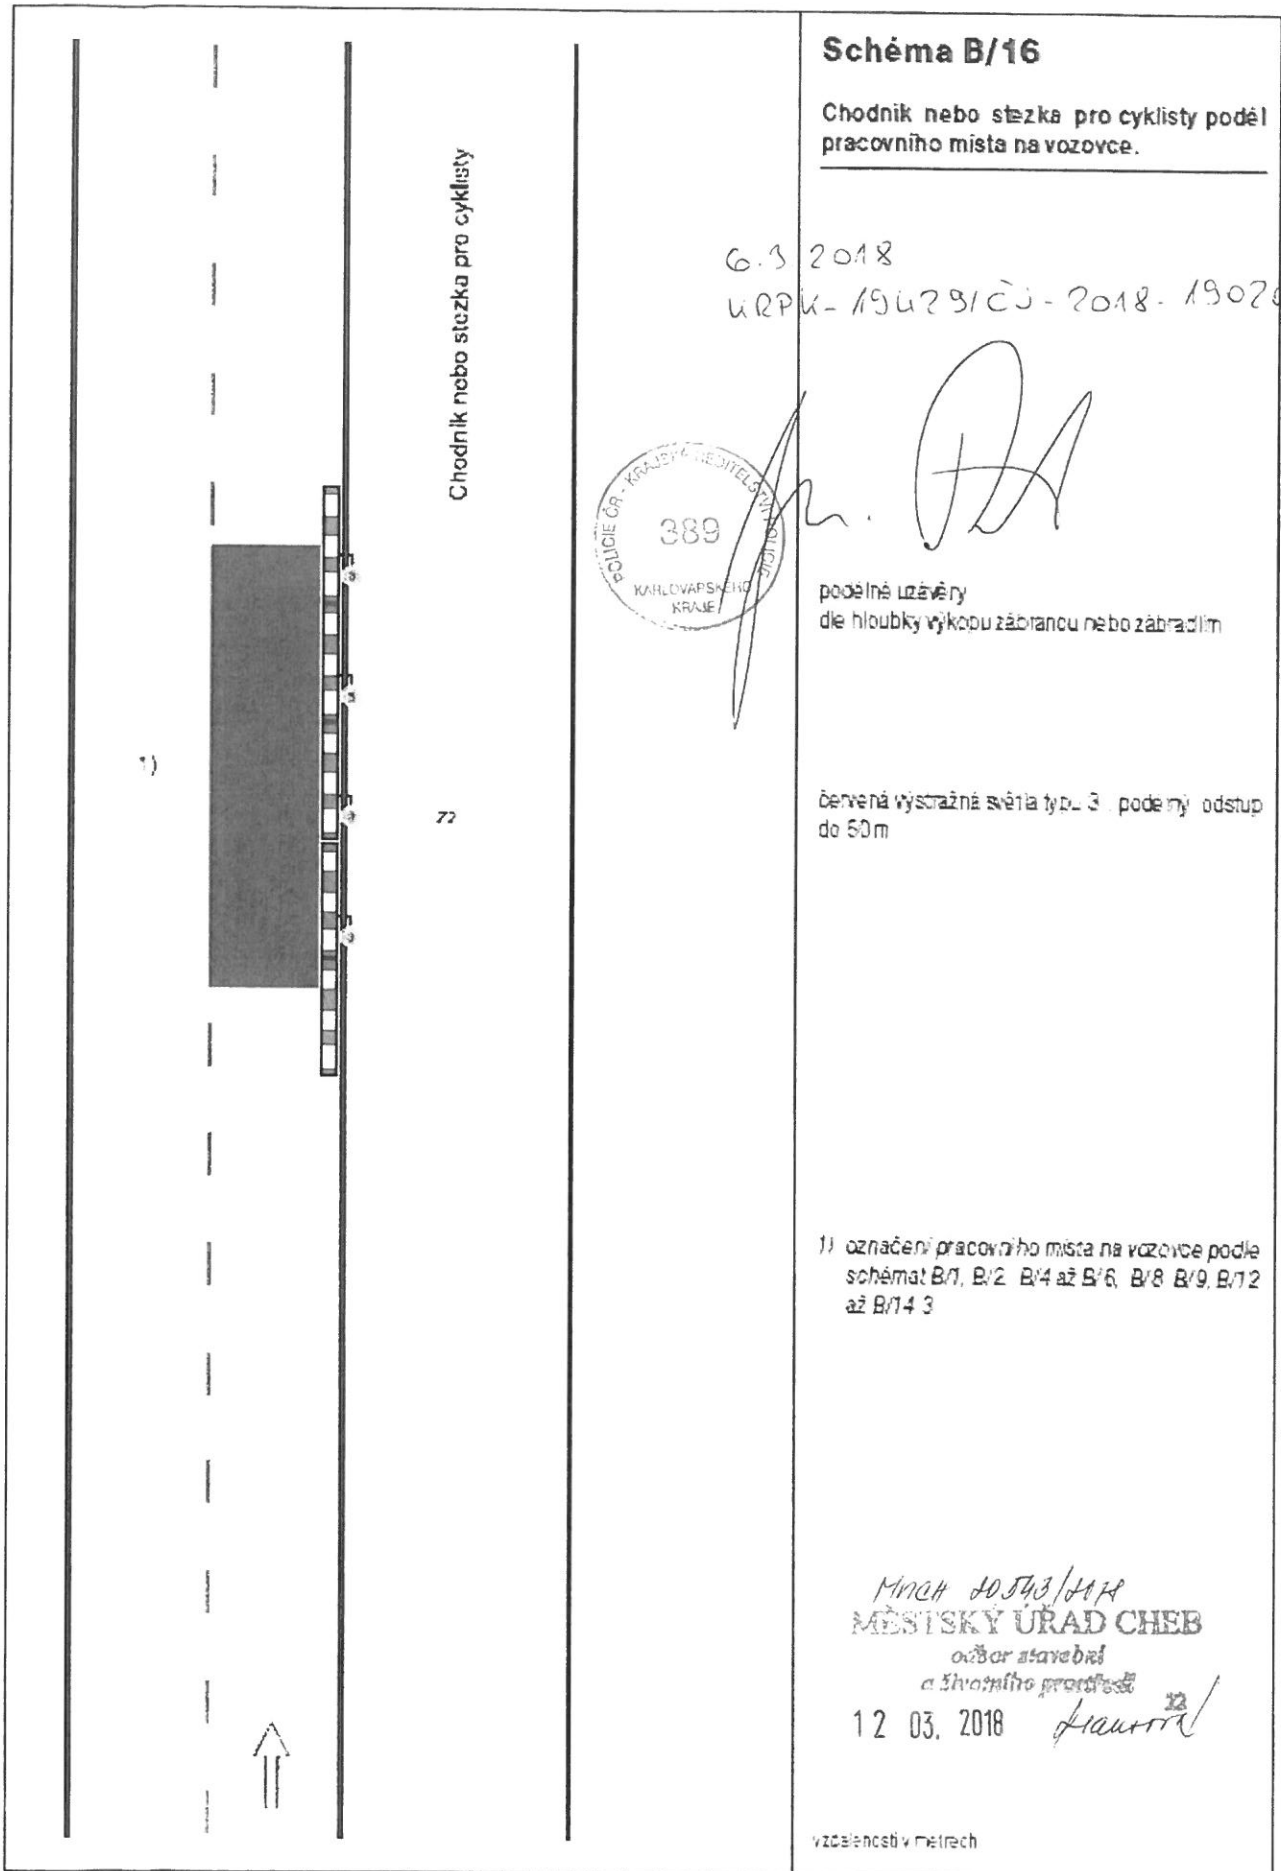


Schéma B/16

Chodník nebo stezka pro cyklisty podél pracovního místa na vozovce.

6.3 2018

URPK-194231CJ-2018-190206



[Handwritten signature]

podélné uzávěry
dle hloubky výkopu zábrancu nebo zábradlím

červená výstražná světla typ. 3, podélný odstup
do 50 m

1) označení pracovního místa na vozovce podle
schémat B/1, B/2, B/4 až B/6, B/8, B/9, B/12
až B/14 3

Mnich 10.543/1114
MĚSTSKÝ ÚŘAD CHEB
odbor stavební
a životního prostředí

12 03, 2018

[Handwritten signature]

vzdálenosti v metrech

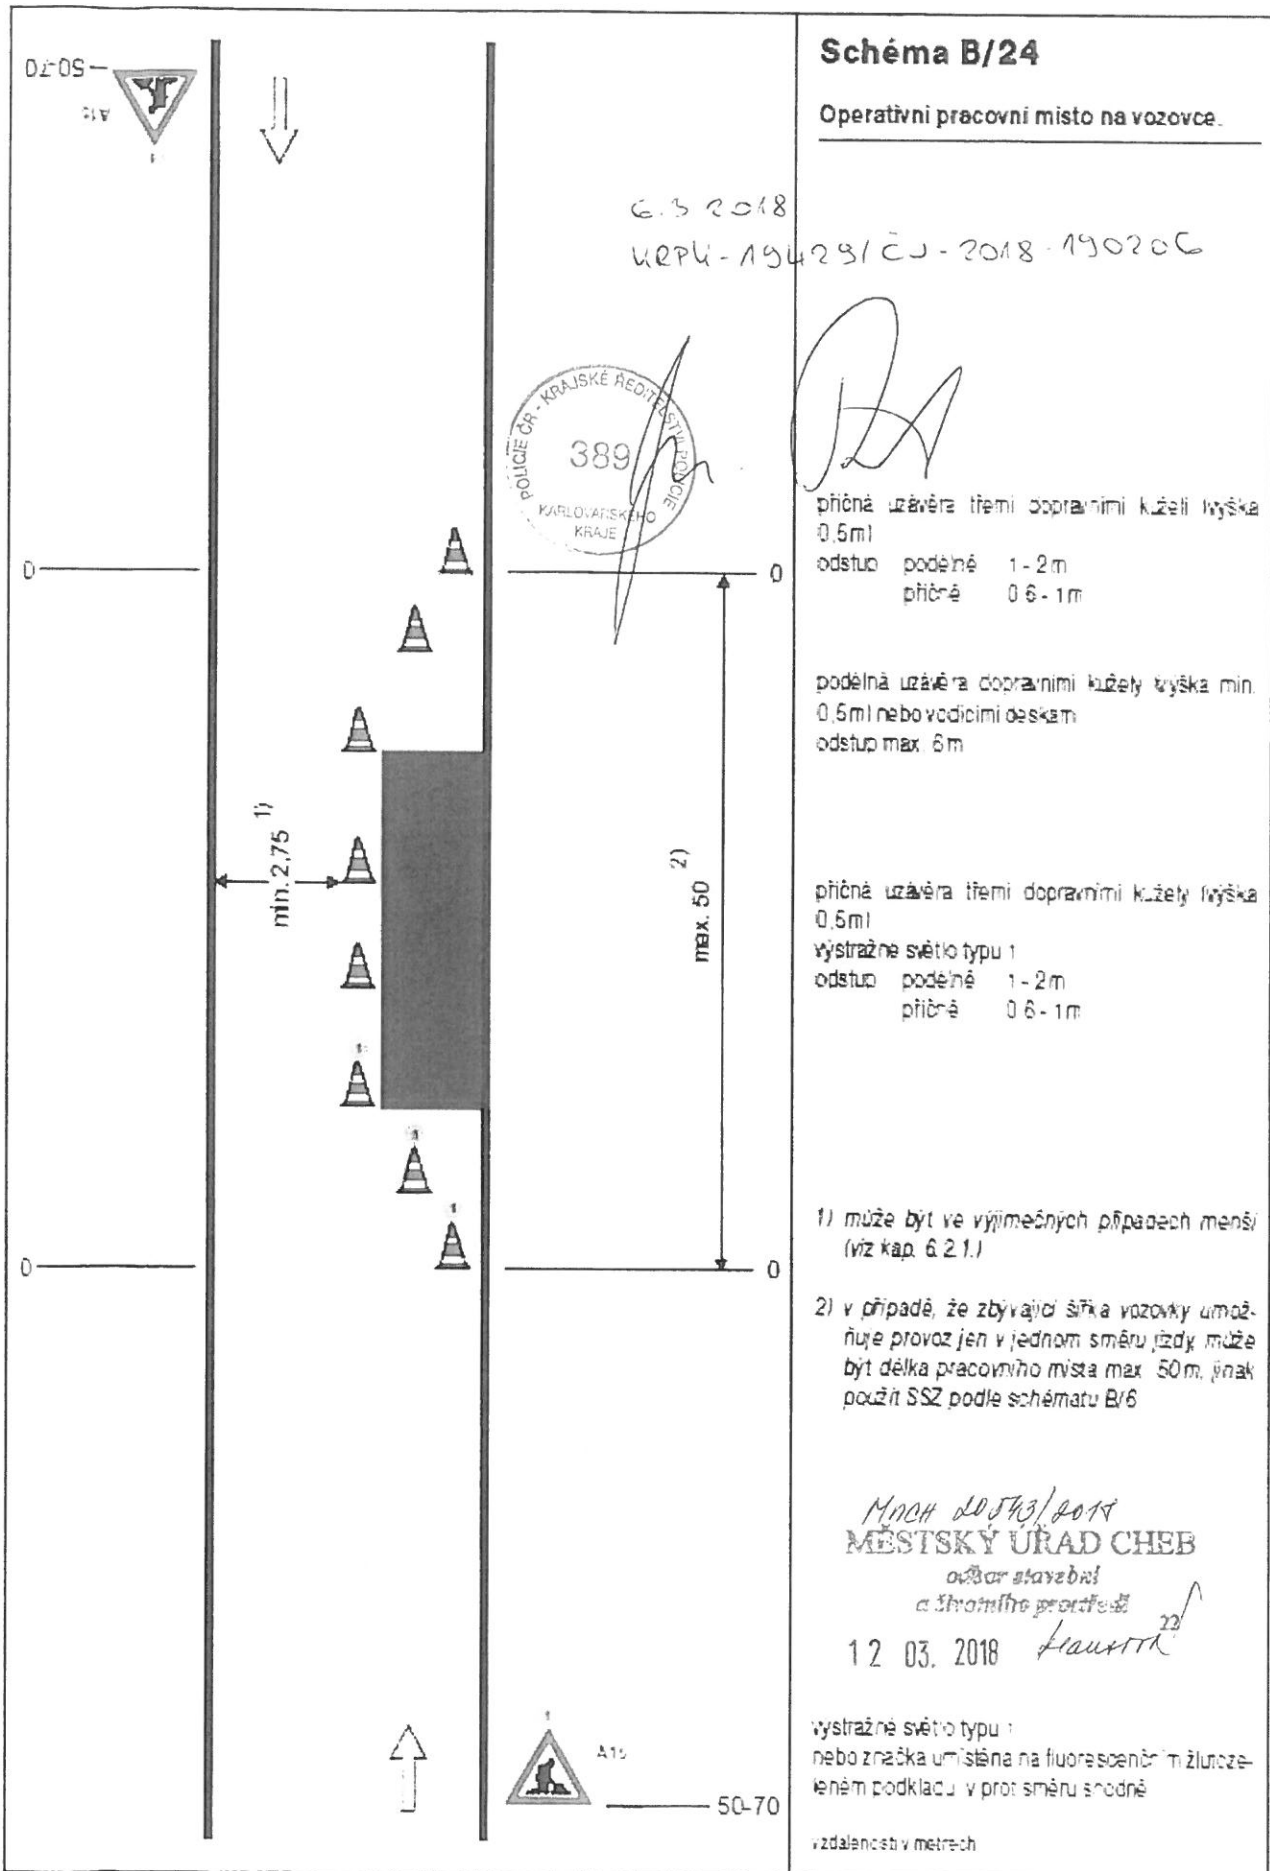


Schéma B/24

Operativní pracovní místo na vozovce

6.3.2018
 KRPU-19423/ČJ-2018-190206



[Handwritten signature]

příčná uzávěra třemi dopravními kužely výška 0,5m
 odstup podélné 1-2m
 příčná 0,6-1m

podélná uzávěra dopravními kužely výška min. 0,5m nebo vodícími deskami
 odstup max. 6m

příčná uzávěra třemi dopravními kužely výška 0,5m
 výstražné světlo typu 1
 odstup podélné 1-2m
 příčná 0,6-1m

1) může být ve výjimečných případech menší (viz kap. 6.2.1.)

2) v případě, že zbývající šířka vozovky umožňuje provoz jen v jednom směru jízdy, může být délka pracovního místa max. 50m, jinak použít SSZ podle schématu B/6

MACH 12.03.2018
 MĚSTSKÝ ÚRAD CHEB
 odbor stavební a územního rozvoje

12.03.2018 *[Signature]*

výstražné světlo typu 1
 nebo značka umístěná na fluorescenčním žlutozeleném podkladu v protisměru

vzdálenosti v metrech