



Město Skalná

Městský úřad Skalná – odbor investic

Skalná, 17. 8. 2018

město Skalná zveřejňuje podle § 39 odst. 1 zákona č. 128/2000 Sb, o obcích, ve znění pozdějších předpisů, **záměr pronajmout** část p. p. č. 756/3 k. ú. Skalná, o výměře 158,5 m² (pozemek č. 34, viz situace) za cenu 2 Kč /m²/rok na dobu neurčitou s možností výpovědi k 1. 10. s 3 měsíční výpovědní lhůtou za účelem zřízení zahrady.

Pozemková parcela je zapsána na listu vlastnictví č. 1 u Katastrálního úřadu pro Karlovarský kraj, Katastrální pracoviště Cheb.

Tento záměr byl schválen Radou města Skalná na jejím jednání dne 9. 8. 2018, usnesením č. RM 04/14/2018b)


MĚSTO SKALNÁ
Sportovní 9
351 34 Skalná

Ing. Jana Jiřinová

vedoucí odboru správy majetku a investic

Vyvěšeno na úřední desce dne:

Sejmuto z úřední desky dne:

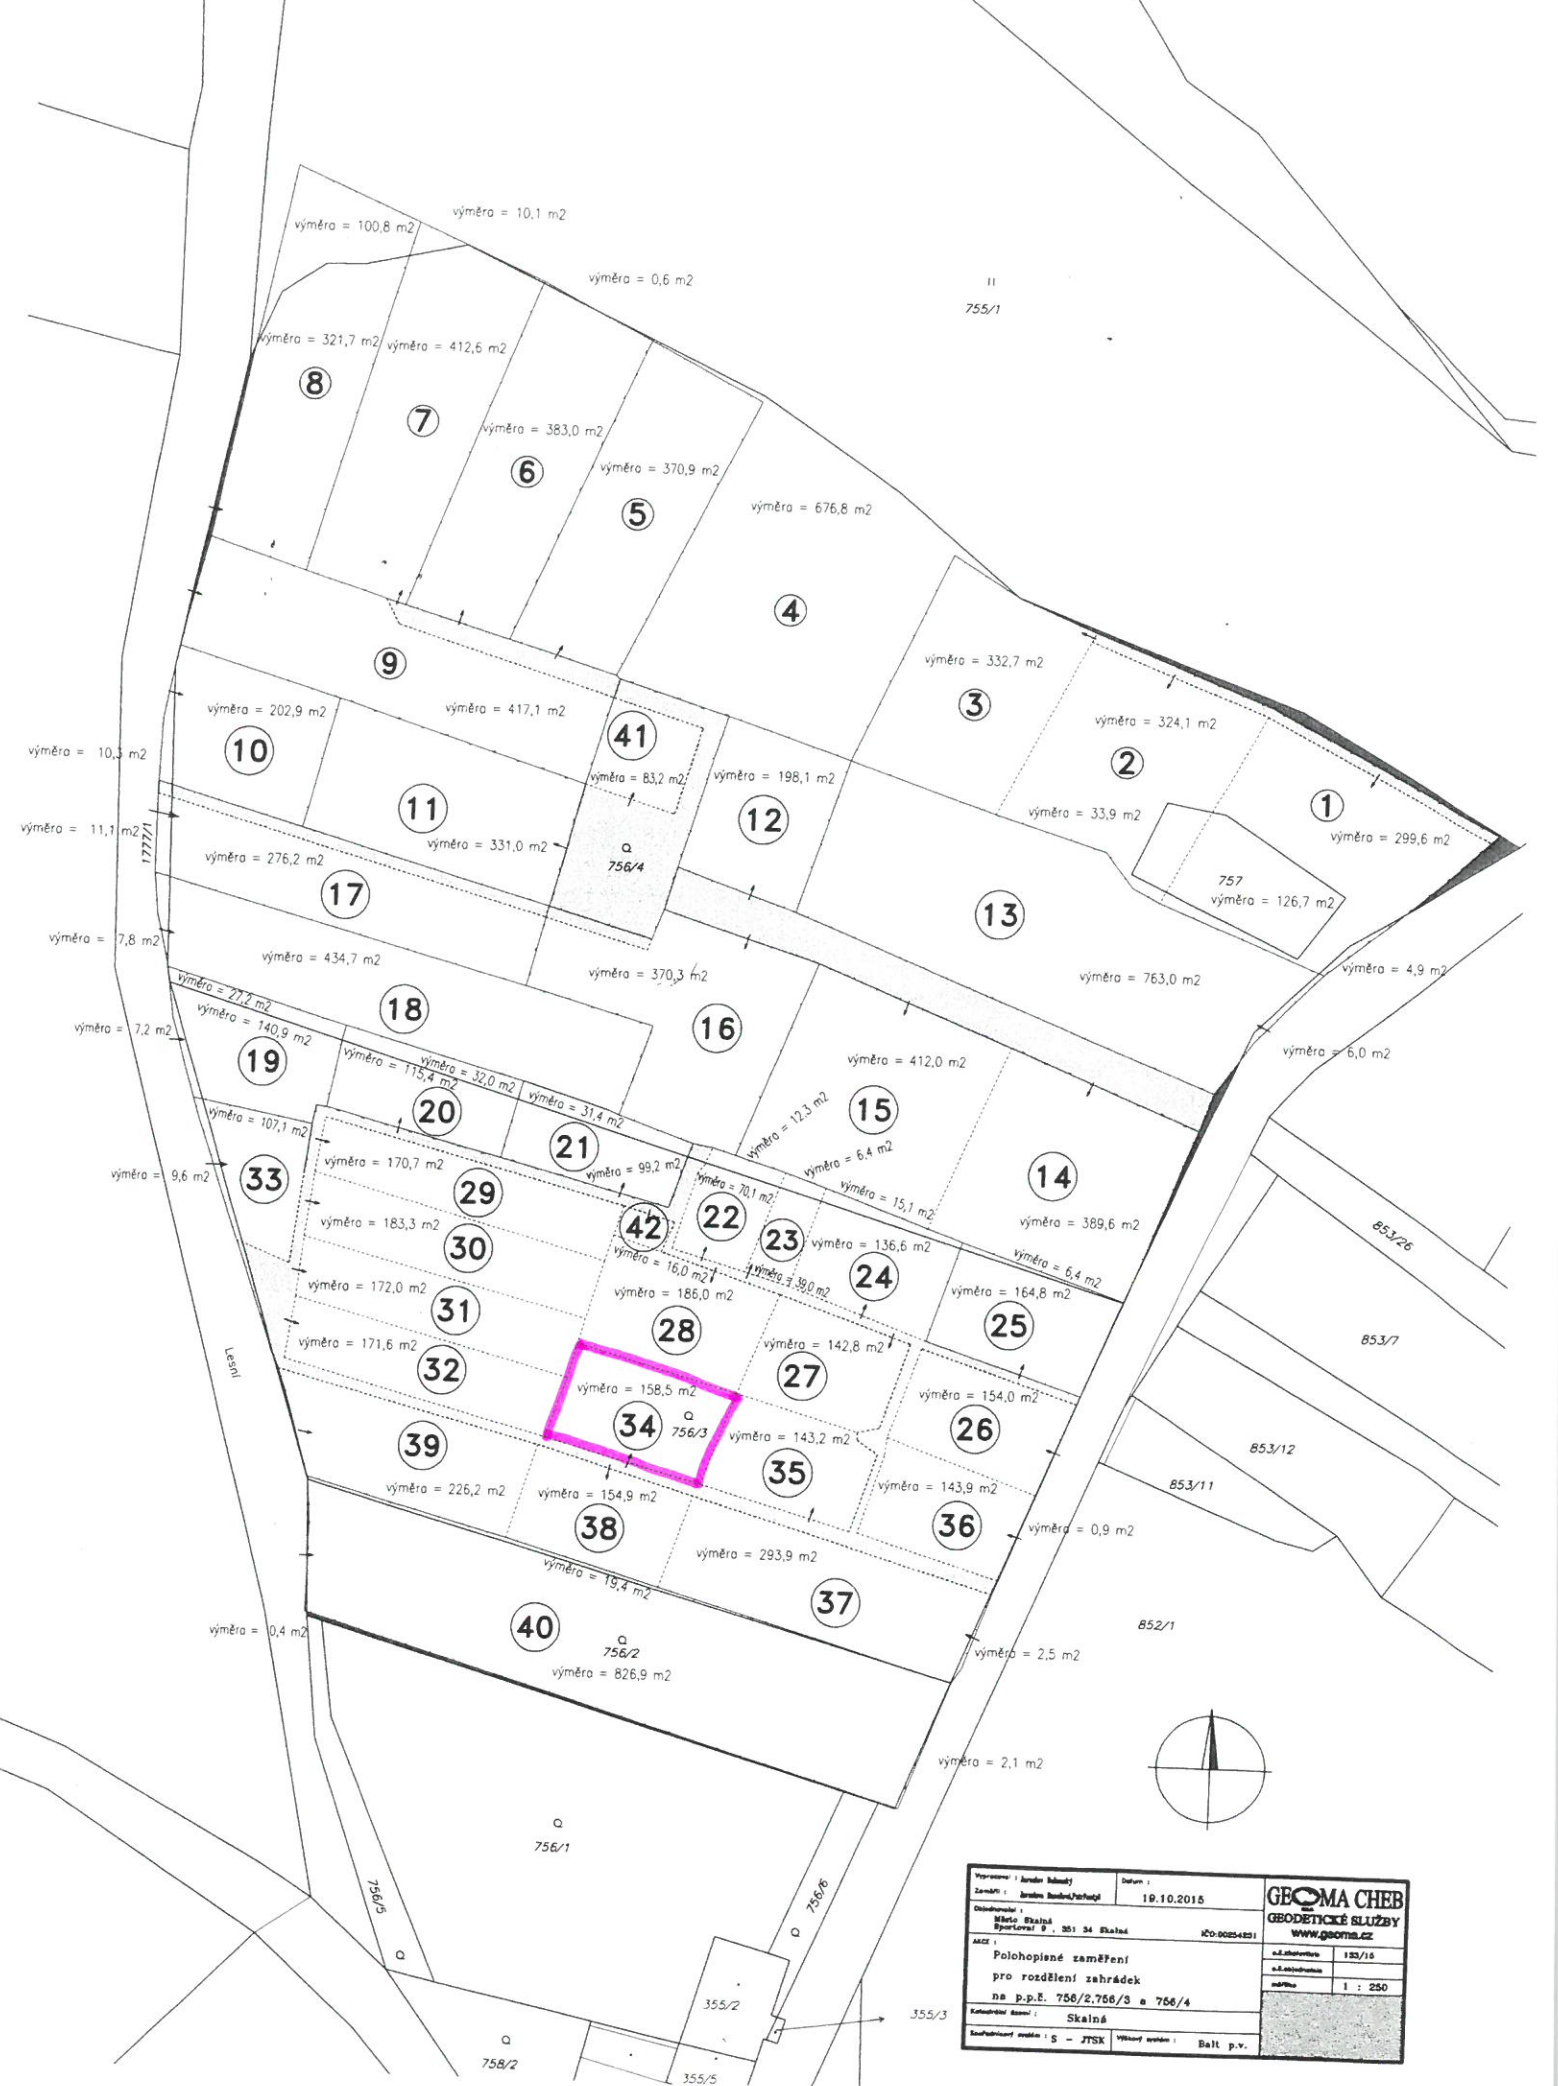

Vypracoval: Jaroslav Šebeký	Datum: 19.10.2015	GEOMA CHEB GEODETICKÉ SLUŽBY www.geoma.cz
Zaměst: Jaroslav Šebeký, Jaroslav Šebeký		
Objekt: Město Skalná, Ploštná 8, 351 34 Skalná	IČO: 00854851	s.č. zhotovitel: 123/15 s.č. autorizace: 1 : 250 měřič:
AKCE: Polohopisné zaměření pro rozdělení zahrádek na p.p.č. 756/2, 756/3 a 756/4		
Katastrální území: Skalná		
Souřadnicový systém: S - JTSK Výškový systém: Balt p.v.		