


DIO - Skalnice, ul. Česká  
 - oprava povrchu  
 - DIO pro druhou polovinu bude zradlově přepracované

Příloha k výj.  
 MUDr. 92060/2018  
 MĚSTSKÝ ÚŘAD CHEB  
 odbor stavební  
 a životního prostředí  
 12.11.2018 *Y. K.*

5.11.2018  
 KRPU-87244/ČJ-2018-190206  
 DI Souhlasí

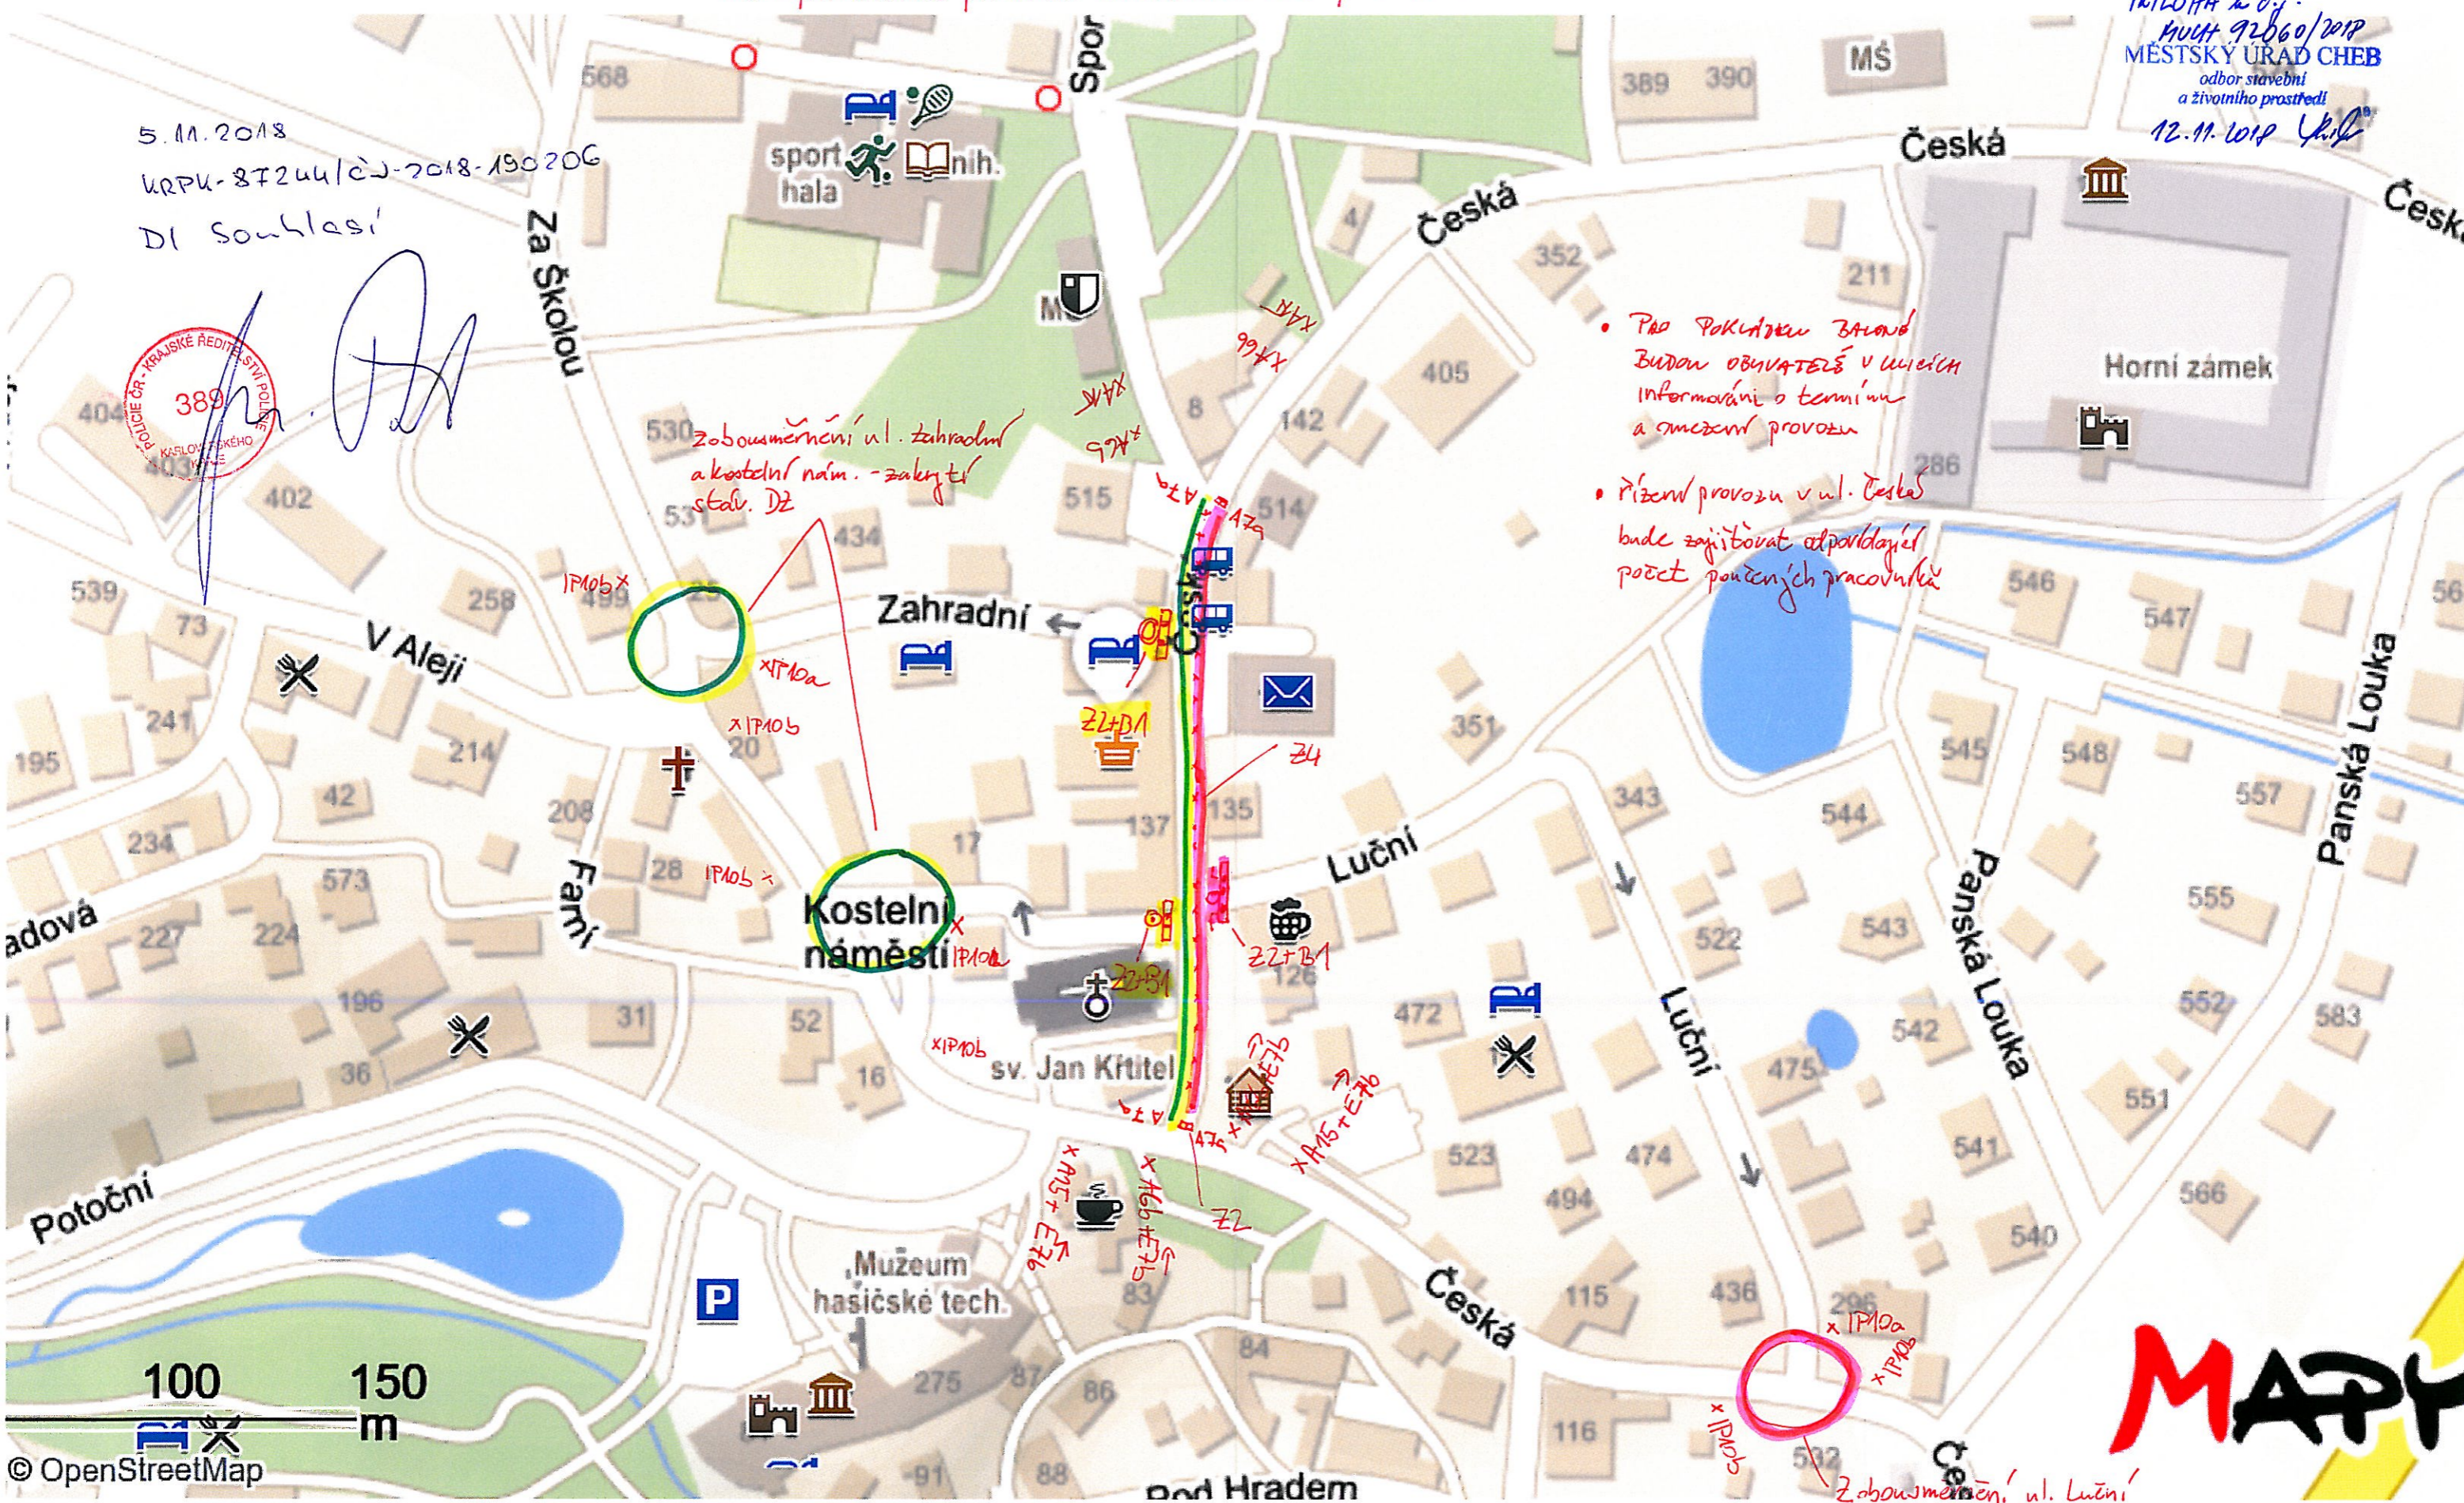

- Pro pokladku zámek budou obyvatelé v ulicích informováni o termínu a smyslu provozu
- řízení provozu v ul. Česká bude zajišťovat odpovídající počet poučených pracovníků

II. etapa  
 I. etapa

Zobousměrnění ul. Luční  
 zákrytí stáv. DZ

